המבצע אחראי לבדיקת המדות והתאמתן, לפני הביצוע.
על כל אי התאמה יש להודיע למשרד האדריכלים.
אין לקבוע גדלים ע"פ מדידה בשרטוט.
התכנית היא רכושם של האדריכלים.
תוכנית הנושאת חתימה של יועץ הנה באחריות הבלעדית של היועץ.

תפוצה

מהדורה		תאריך משלוח

מהדורה	שינויים	תאריך
2		

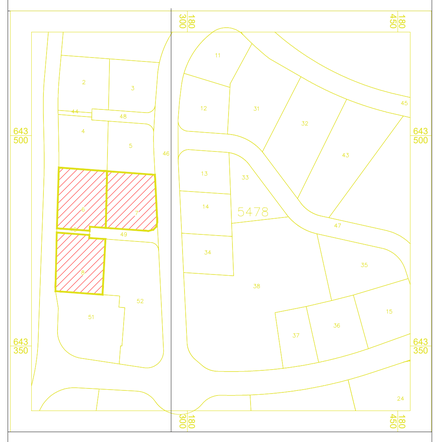

מקרא
- עץ לשימור
- עץ לכריתה
- עץ צעיר שאיו צורך לסקור או ממין שאין צורך ברישיון לכריתתו
- שוחת השהייה ושיקוע
- קידוח החדרה לנגר גנות ומרפסות
- בור חלחול

ניר רם הנדסה ובניה

רחובות ויסגל

חלקה 8

פתוח שטח

תכנית כללית

תאריך	מידות הגליון	תכנון	שרטוט
111	0	מורים דהן	אביגיל קולקר

קובץ ראשי: M:\users\Marina\moris\8913-REHOVOT\mb\8913-site.dwg

לעיון	לאישור	למכרז	לביצוע	קנ"מ
			■	1:100

מס' גליון: 8913.1.8

מהדורה 2 12.04.26

מילר-בלום תכנון סביבתי בע"מ
MILLER-BLUM ENVIRONMENTAL PLANNING

חיפה 34527, התשבי 14, טל' 04-8339070 פקס' 04-8339980
mb@miller-blum.co.il
תל-אביב 67898, עמנואל 23 טל' 03-5622123 פקס' 03-5623663
mbtlv@miller-blum.co.il

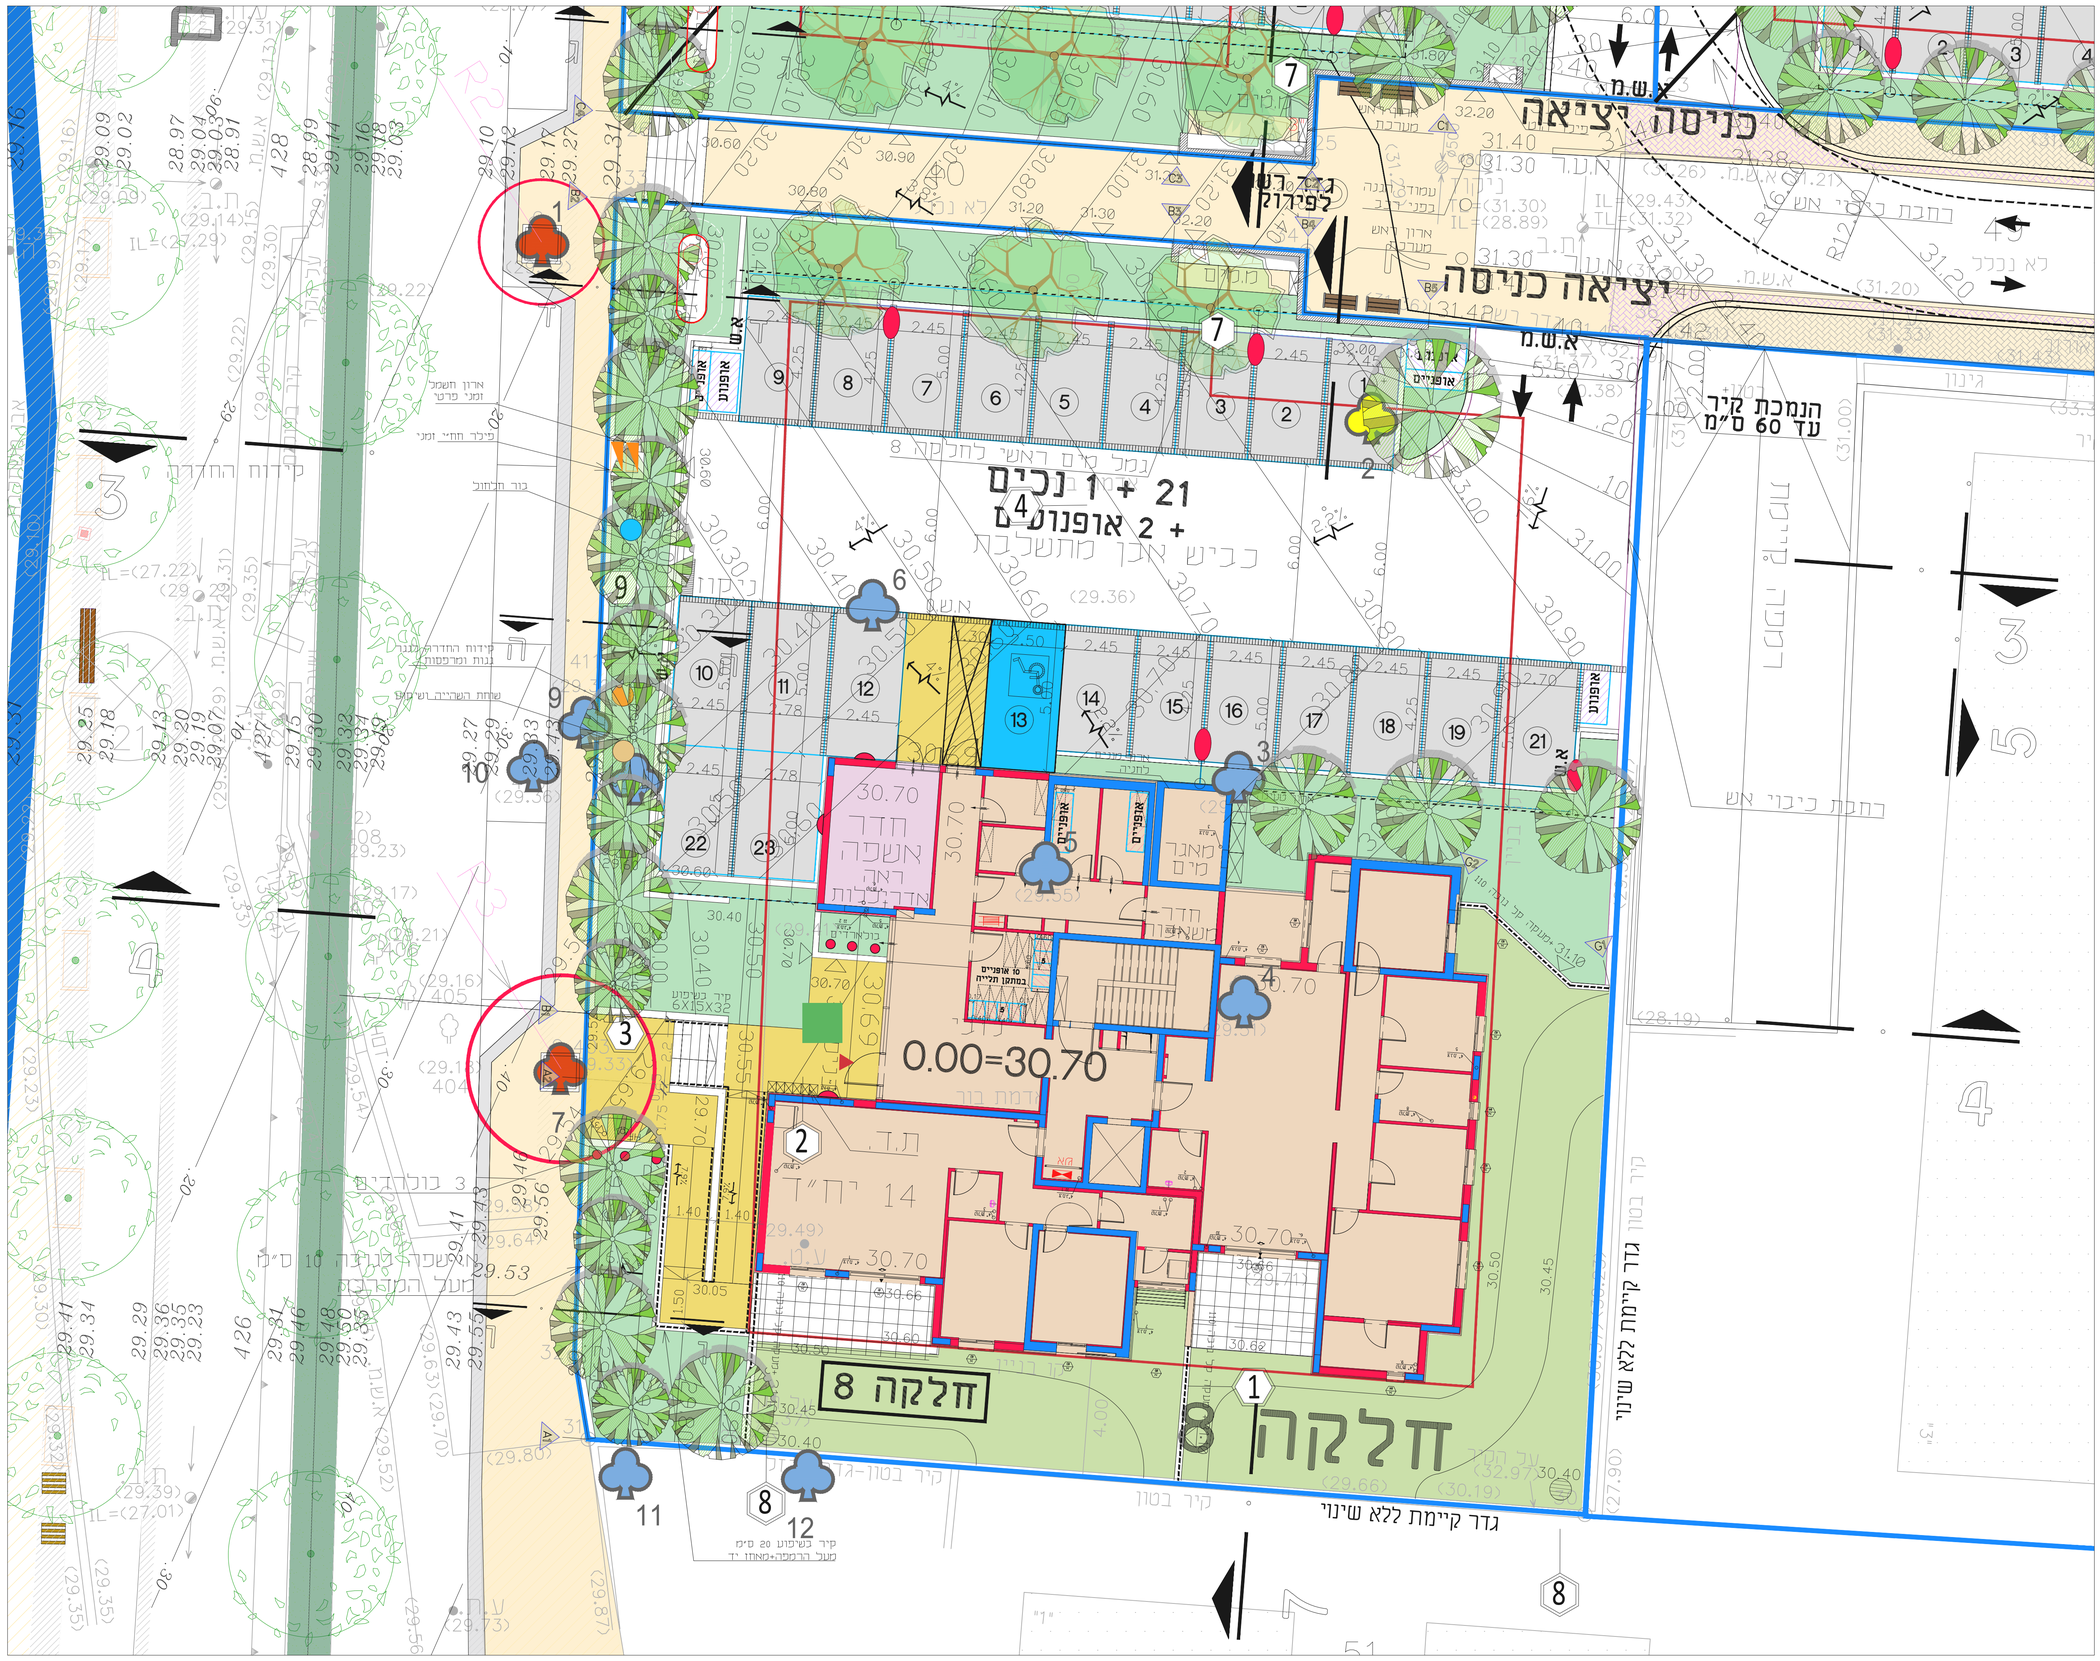

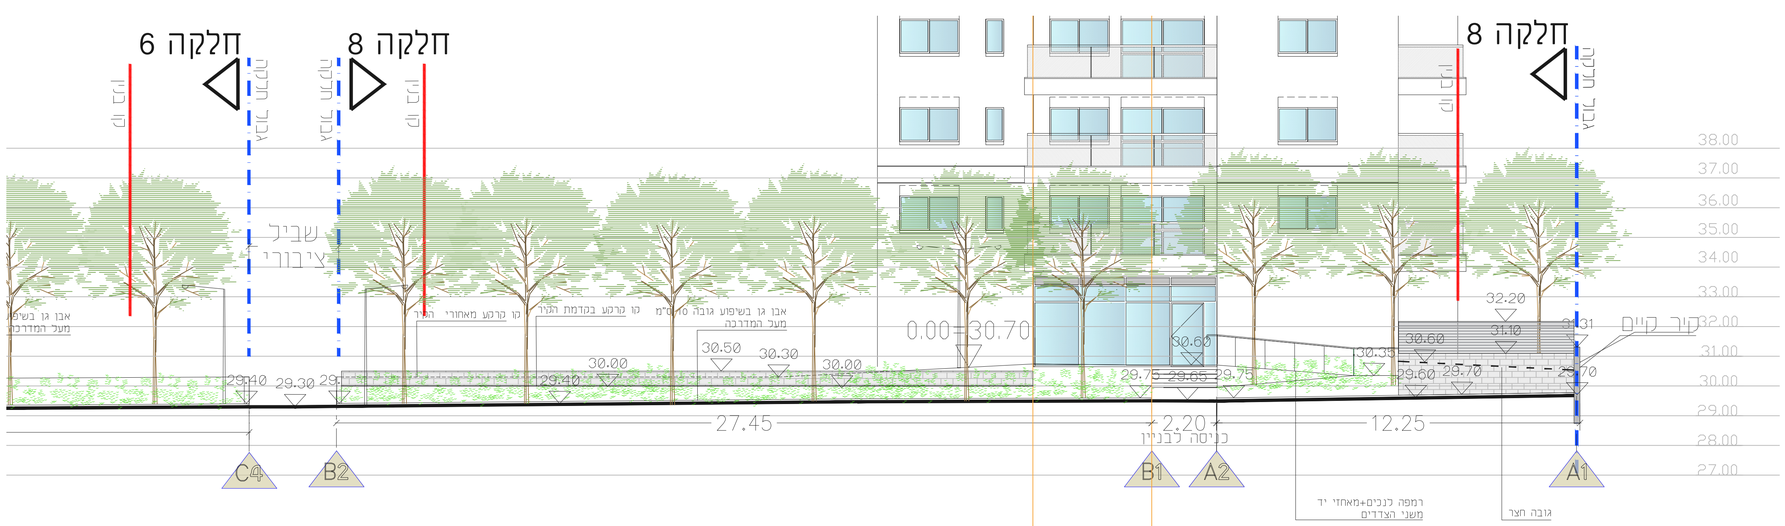

חזית מערבית רחוב ששת הימים A1-B2 קיר חיפוי אבן+קופינג לפי פרט 1