

קומה	טיפוס דירה	מס' דירה	כיוון
קרקע	3 חדר'	2	צפון


# רחובות הצעירה

## ביניין A1

### תכנית מכר

חתימת הרוכש: \_\_\_\_\_ תאריך: \_\_\_\_\_


חתימת החברה: אודור נכסים בע"מ \_\_\_\_\_ תאריך: \_\_\_\_\_

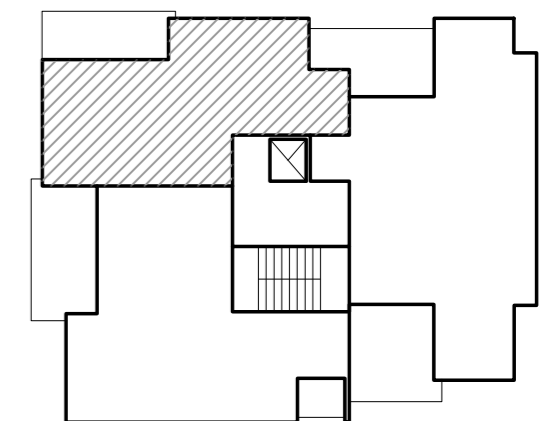

קומת קרקע

			קומה גג
14	13	12	קומה 5
14	13	12	קומה 4
11	10	9	קומה 3
8	7	6	קומה 2
5	4	3	קומה 1
	2	1	קרקע
			לביא מחסנים

\*ראה רשימת הערות כלליות ומקרא לסימנים בתחילת קובץ חוכניות אלו.  
\*מחנתה בהיתר בניה-יתכנו שינויים והתאמות לפי דרישת הרשויות והמתכננים והיועצים.

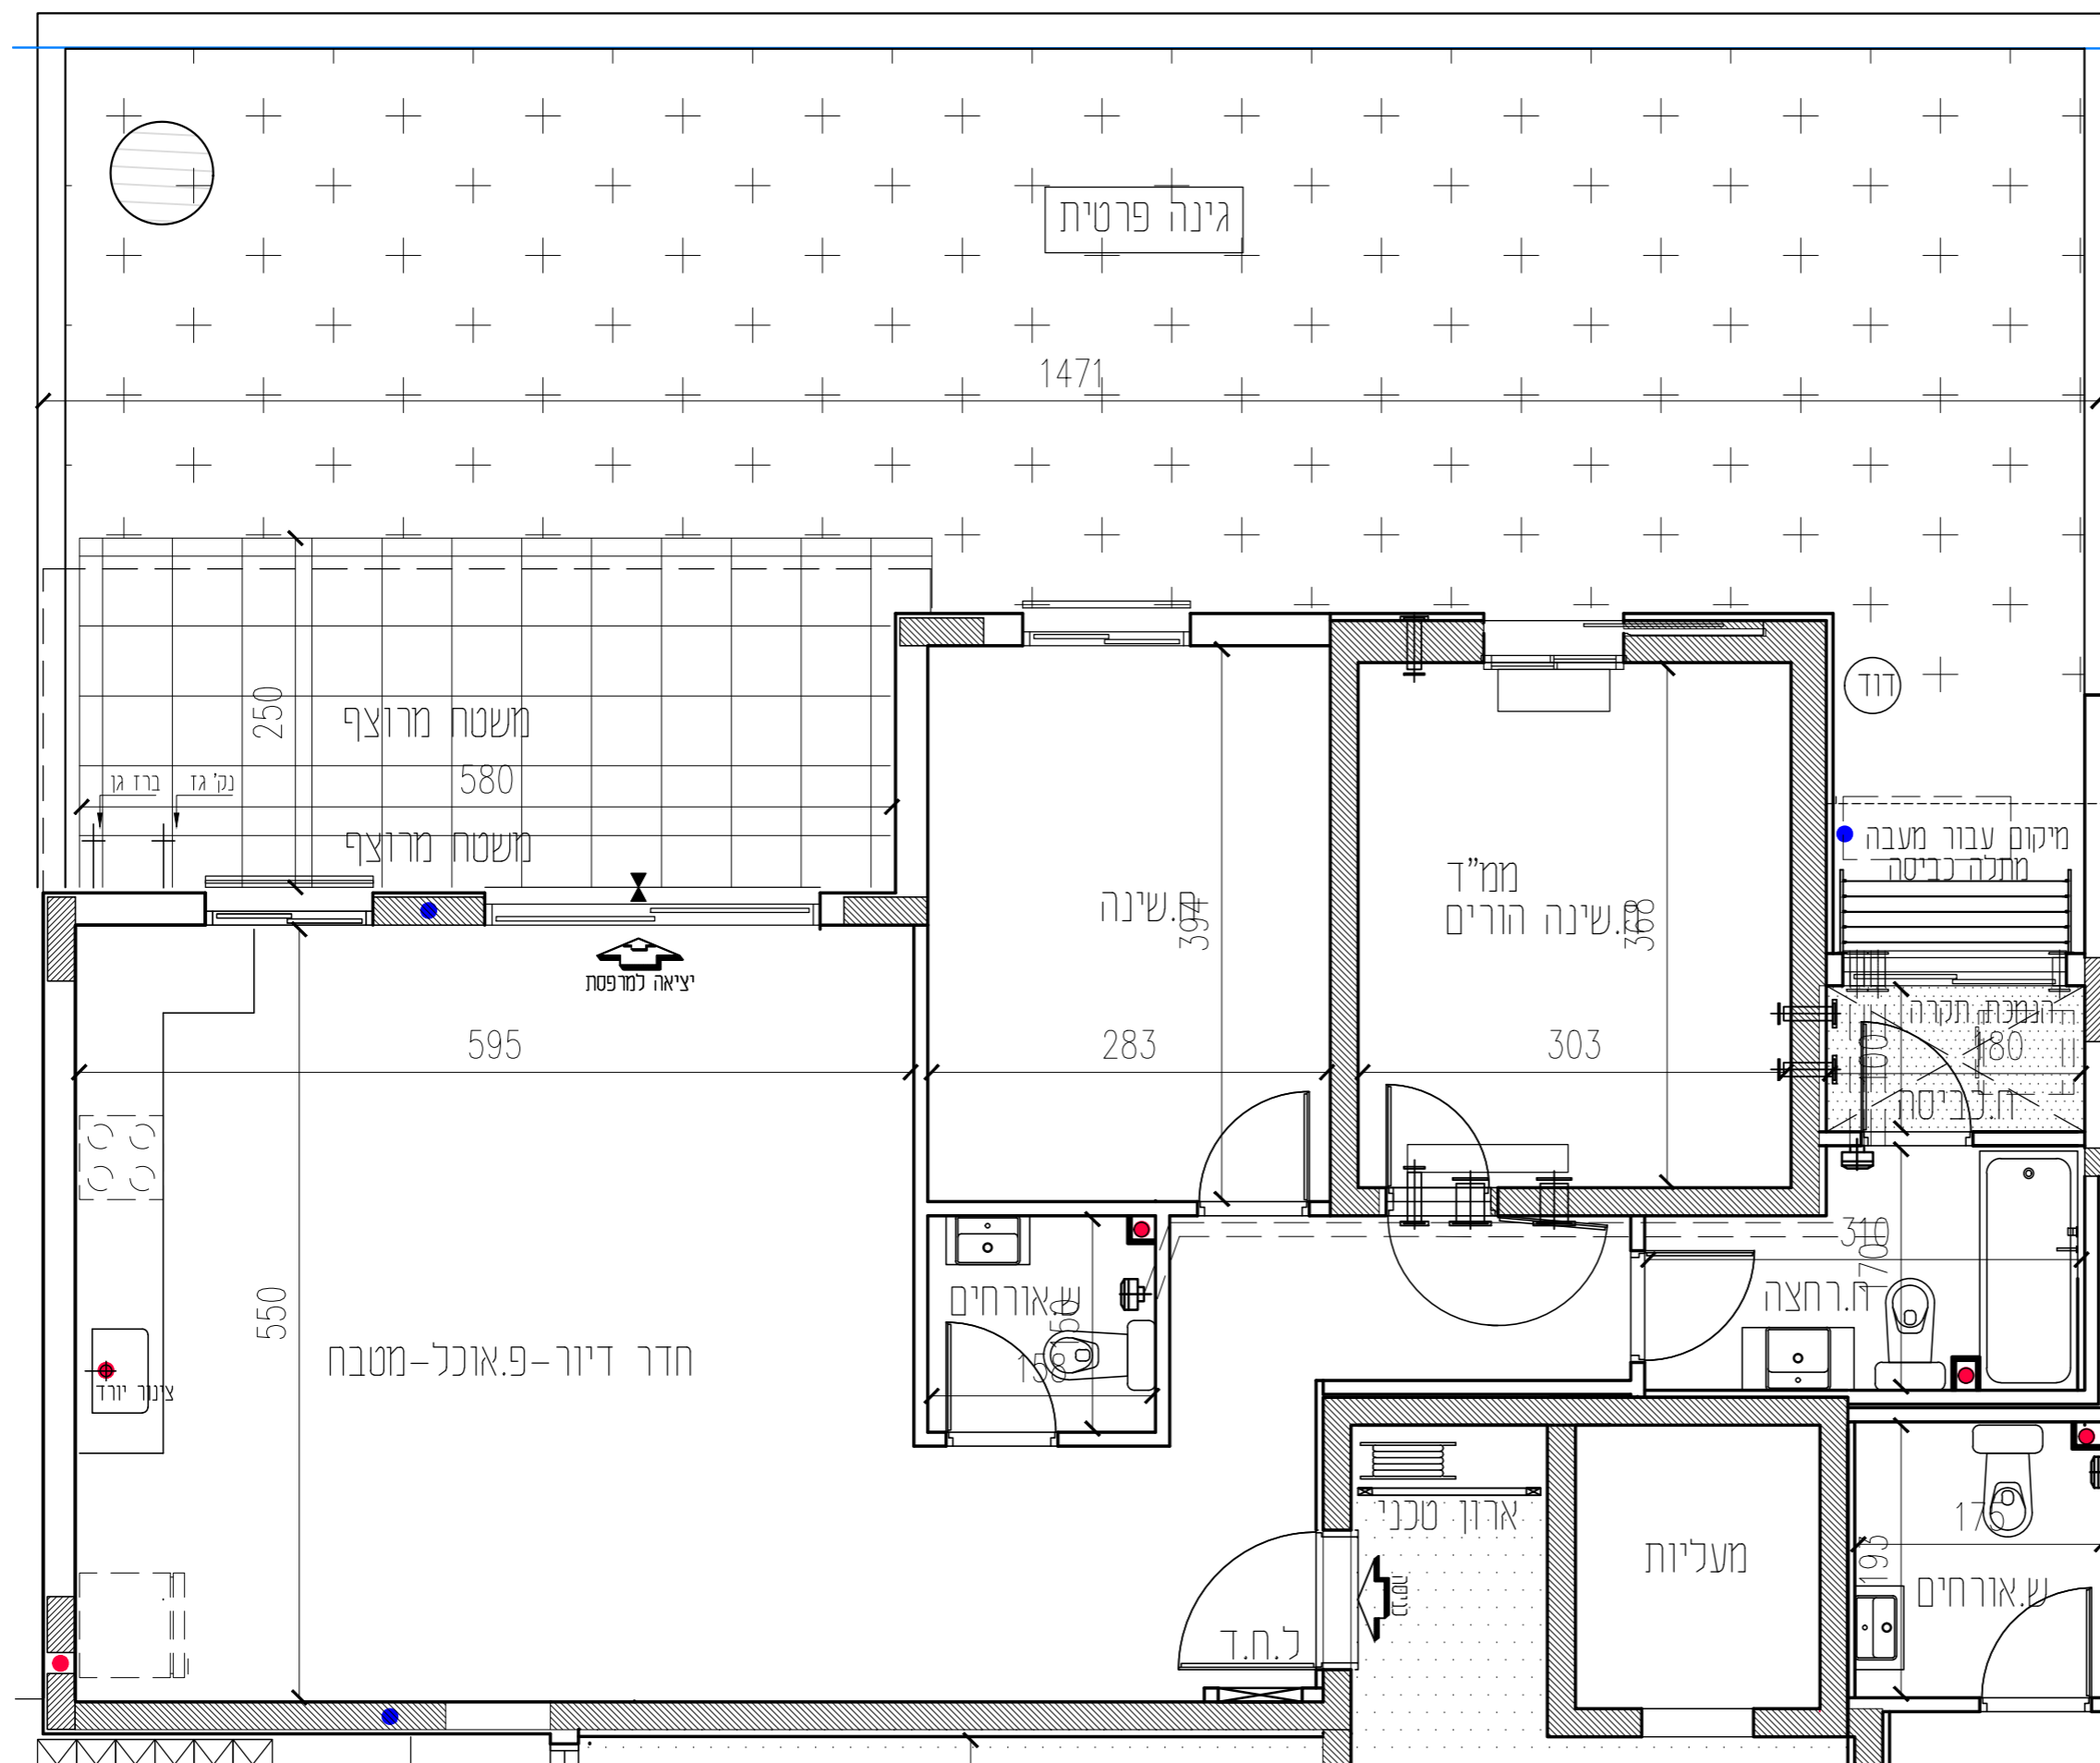

רחובות הצעירה			
בינין:	מגרש:	חלקה:	קומה:
A1	5	6	קרקע
טיפוס דירה:	שטח דירה:	שטח מרפסת/גינה/מחונכה חלק מקורה	קנה מידה:
גן 3 חדרים	90.86	72.35	1:50
קנה מידה:	מהדורה:	גיליון:	תאריך:
1:50	1	4	27.04.2026



David Kohan | architect  
www.davidkohan.co.il david@davidkohan.co.il