


רחובות הצעירה

ביניין A1

תכנית מכר

חתימת הרוכש: _____ תאריך: _____

חתימת החברה: אודור נכסים בע"מ _____ תאריך: _____

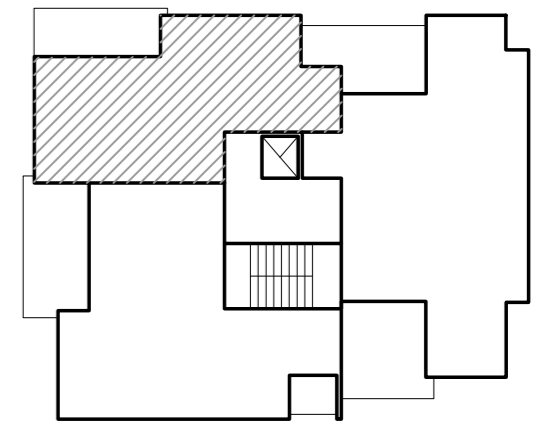

קומות 1-2-3


קומה גג	
14	12
14	12
11	9
8	6
5	3
קרקע	

*ראה רשימת הערות כלליות ומקרא לסימנים בתחילת קובץ תוכניות אלו.
*מחוזתנה בהיתר בניה-יתכנו שינויים והתאמות לפי דרישת הרשויות והמתכננים והיועצים.

רחובות הצעירה

קומה:	תלוקה:	מגרש:	בינין:
1-2-3	6	5	A1
טיפוס דירה:	שטח דירה:	שטח מרפסת/גינה/מחונכה חלק מקורה	3 חדרים
13.97	89.64	13.97	
קנה מידה:	מהדורה:	גיליון:	תאריך:
1:50	1	7	27.04.2026

קומה	טיפוס דירה	מס' דירה	כיוון
3	3 חדר	10	צפון - מערב
2	3 חדר	7	צפון - מערב
1	3 חדר	4	צפון - מערב

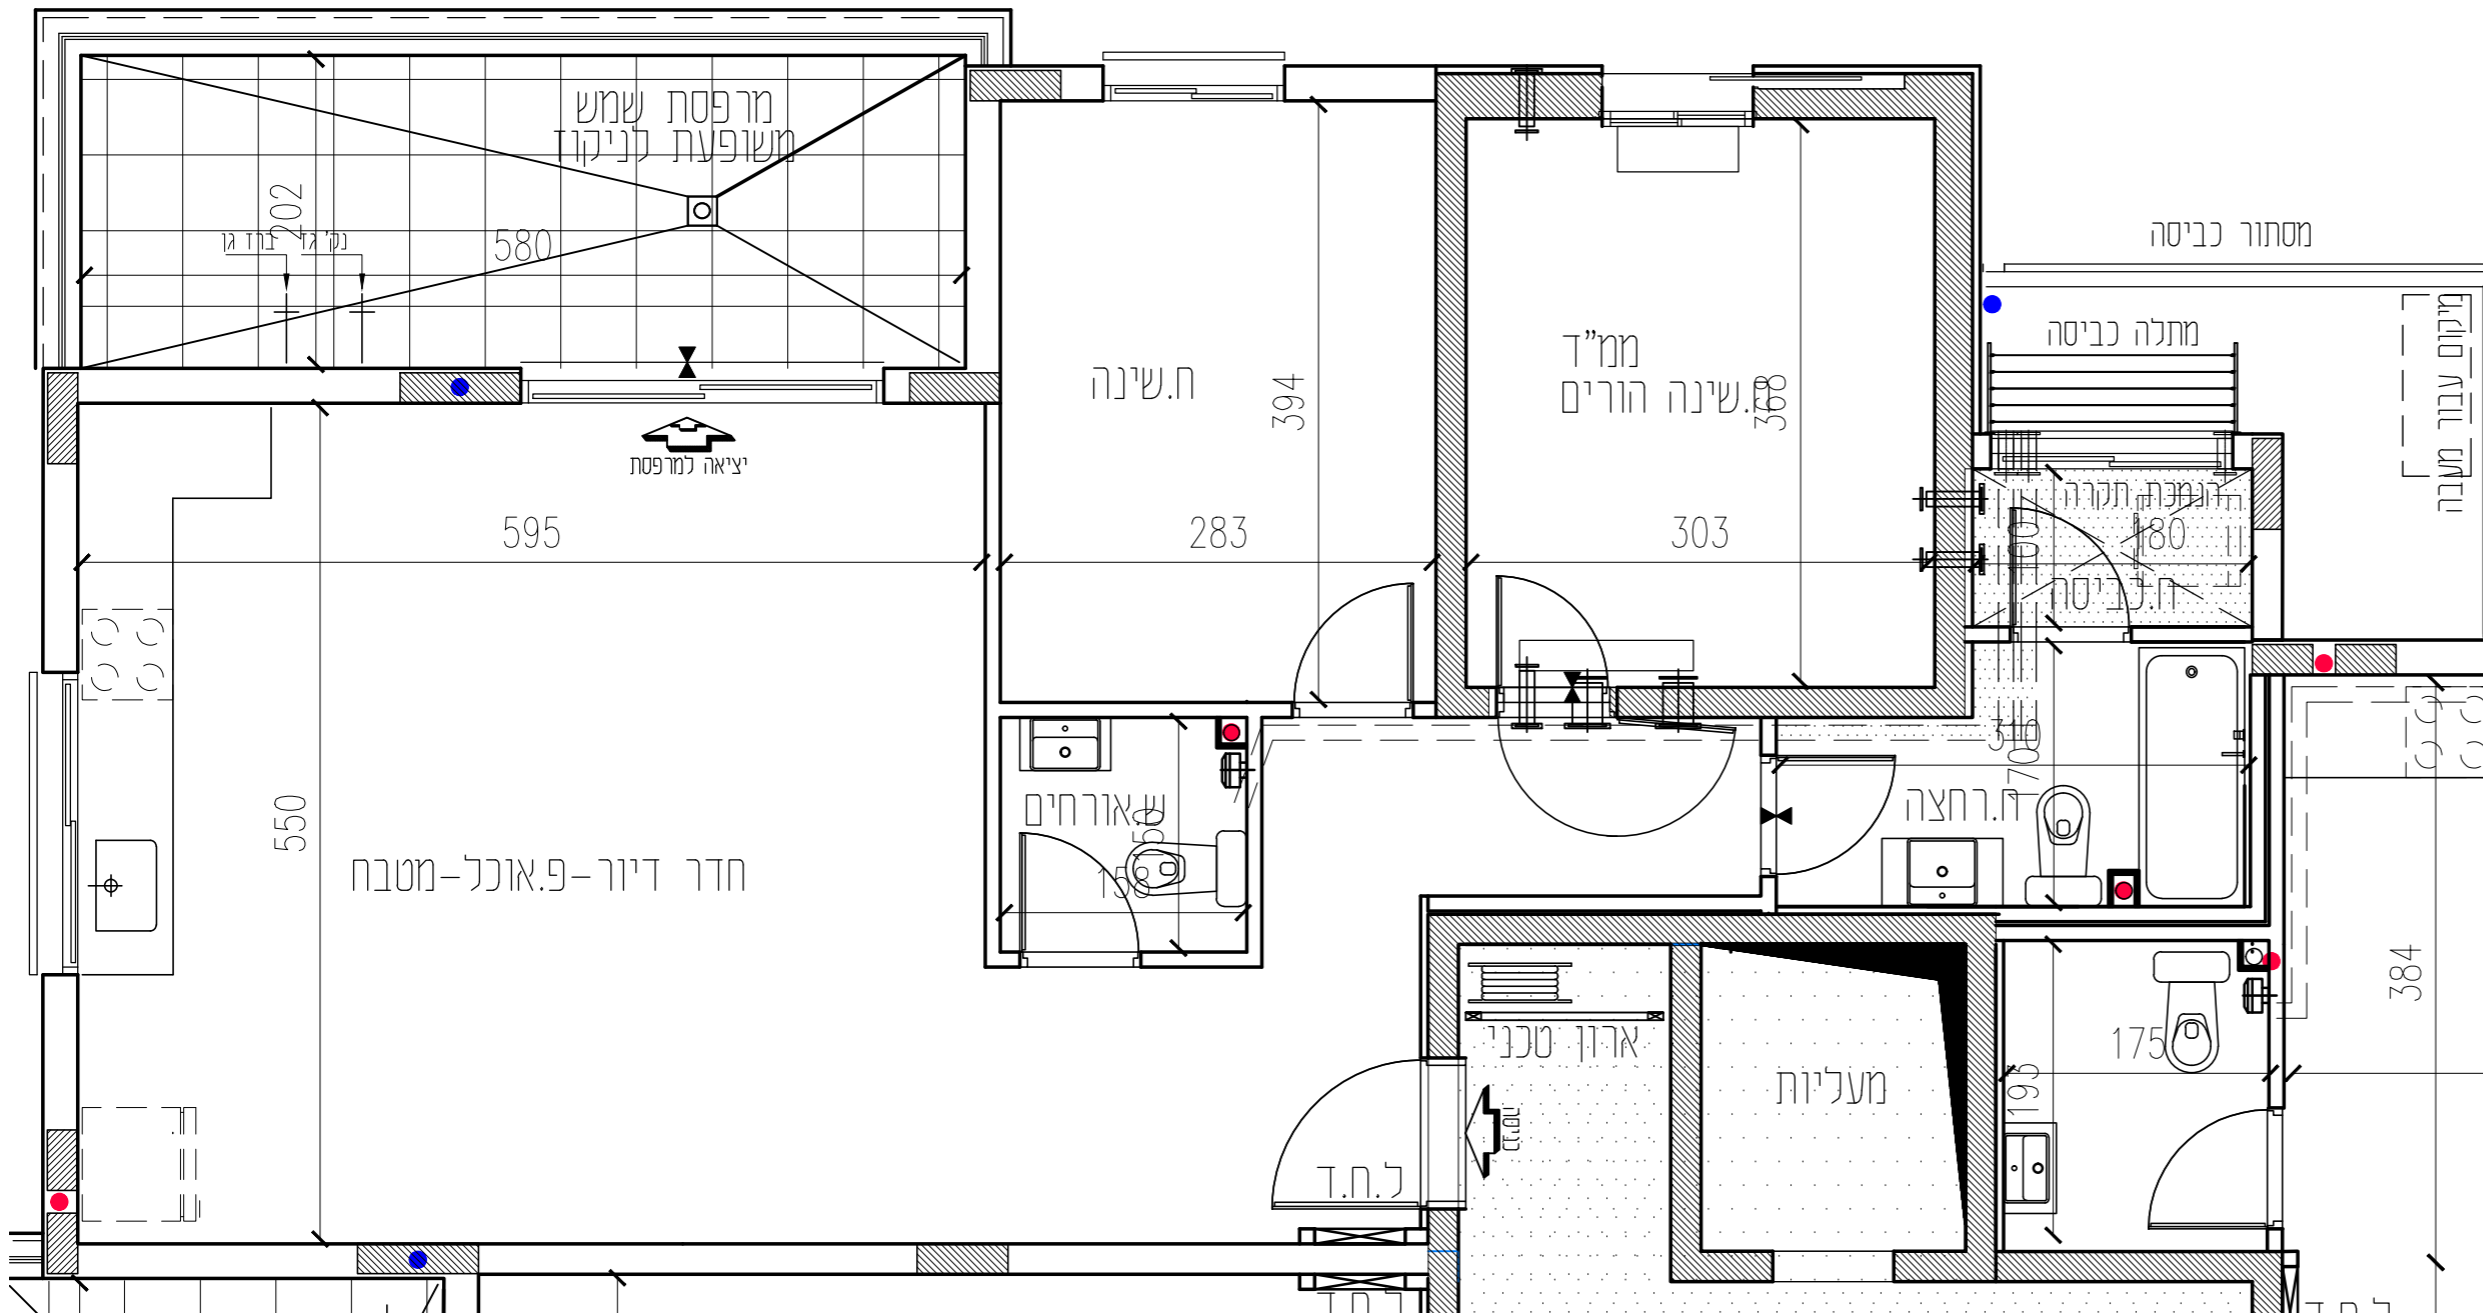

David Kohan | architect
www.davidkohan.co.il david@davidkohan.co.il