


רחובות הצעירה

ביניין A1

תכנית מכר

חתימת הרוכש: _____ תאריך: _____

חתימת החברה: אודור נכסים בע"מ _____ תאריך: _____

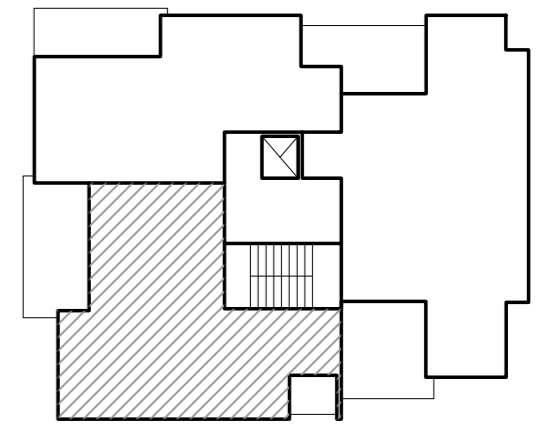

קומות 1-2-3


קומה גג		
14	13	12
14	13	12
11	10	9
8	7	6
5	4	3
לביאחסנים		2
		1

*ראה רשימת הערות כלליות ומקרא לסימנים בתחילת קובץ חוכניות אלו.
*מחנתה בהיתר בניה-יתכנו שינויים והתאמות לפי דרישת הרשויות והמתכננים והיועצים.

רחובות הצעירה

בינין:	מגרש:	חלקה:	קומה:
A1	5	6	1-2-3
טיפוס דירה:	שטח דירה:	שטח מרפסת/גינה/מחונכה חלק מקורה	קומה:
4 חדרים	111.30	20.01	20.01
קנה מידה:	מהדורה:	גיליון:	תאריך:
1:50	1	8	27.04.2026

קומה	טיפוס דירה	מס' דירה	כיוון
3	4 חדר	11	מערב - דרום
2	4 חדר	8	מערב - דרום
1	4 חדר	5	מערב - דרום

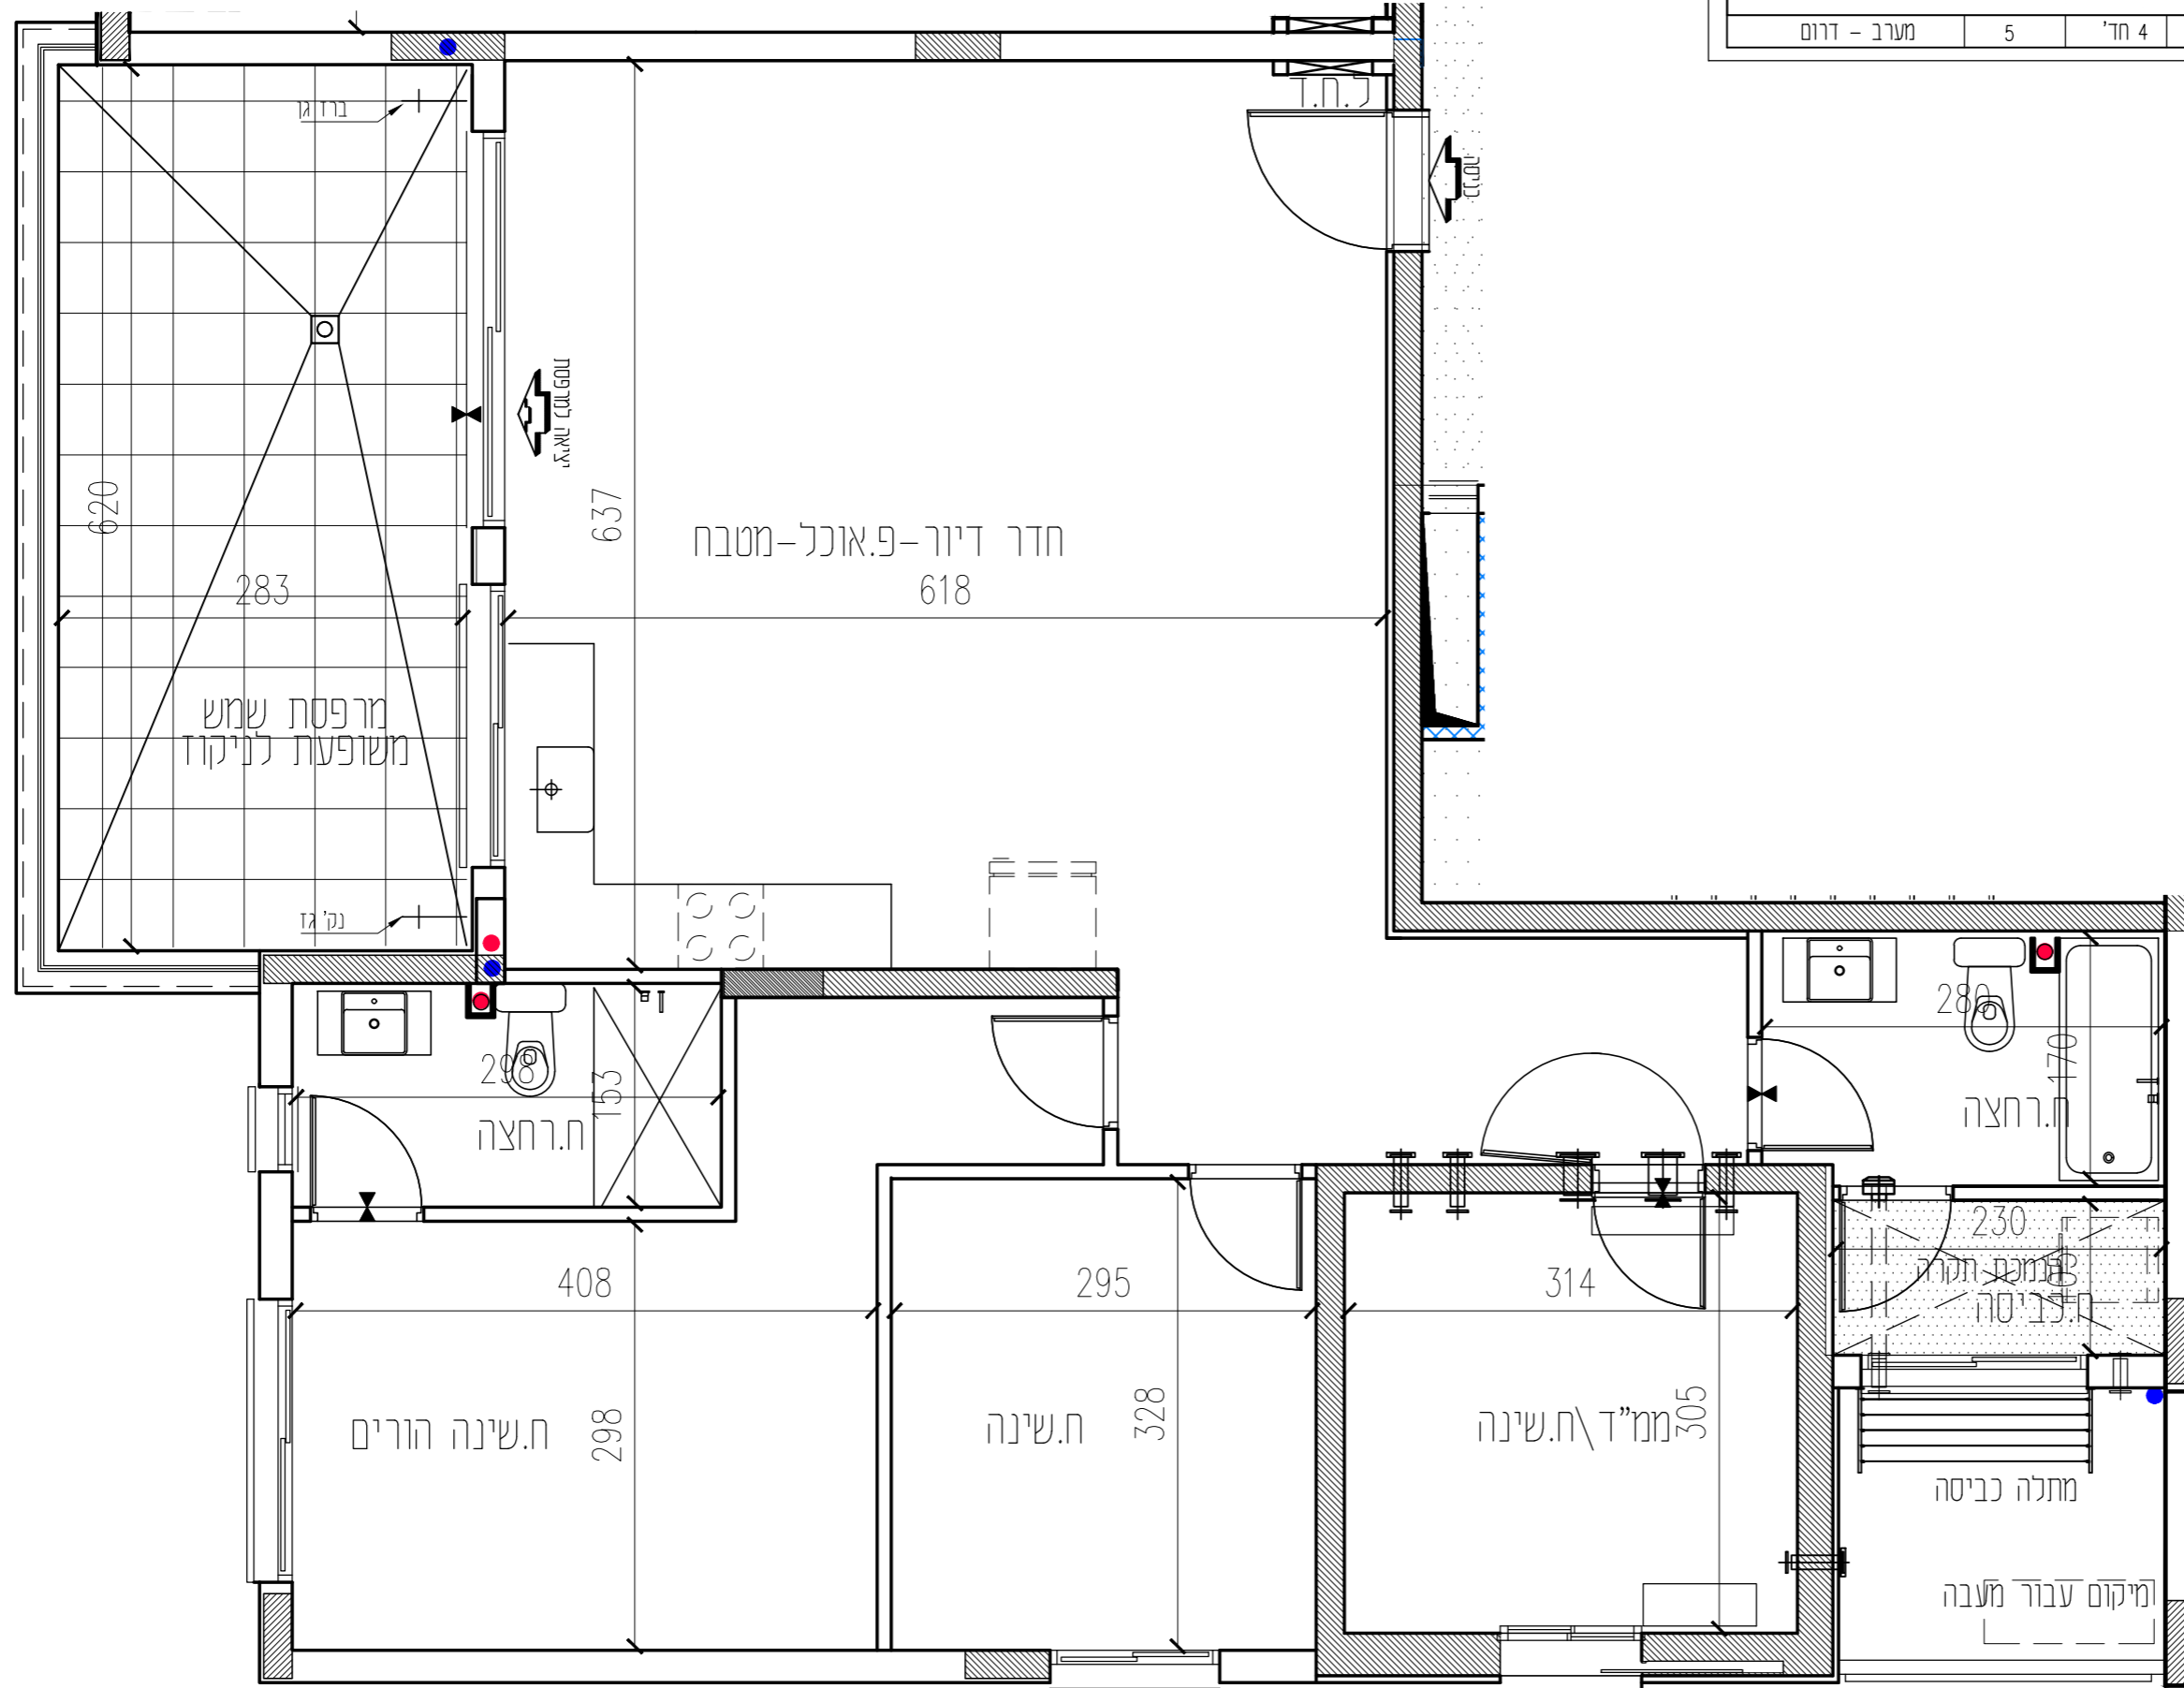

David Kohan | architect
www.davidkohan.co.il david@davidkohan.co.il