

קומה	טיפוס דירה	מס' דירה	כיוון
קרקע	3 חדר'	2	צפון


# רחובות הצעירה

## ביניין A2

### תכנית מכר

חתימת הרוכש: \_\_\_\_\_ תאריך: \_\_\_\_\_


חתימת החברה: אודור נכסים בע"מ \_\_\_\_\_ תאריך: \_\_\_\_\_

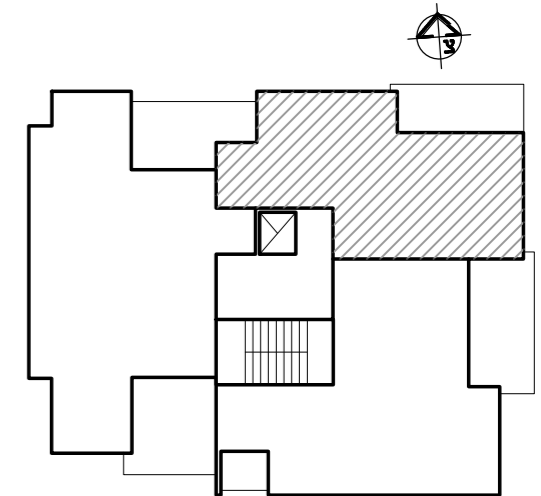

קומת קרקע

קומה גג			
קומה 5	12	13	14
קומה 4	12	13	14
קומה 3	9	10	11
קומה 2	6	7	8
קומה 1	3	4	5
קרקע	1	2	לובי/מחסנים

\*ראו רשימת הערות כלליות ומקרא לסימנים בתחילת קובץ חוכניות אלו.  
\*מחנתה בהיתר בניה-יתכנו שינויים והתאמות לפי דרישת הרשויות והמתכננים והיועצים.

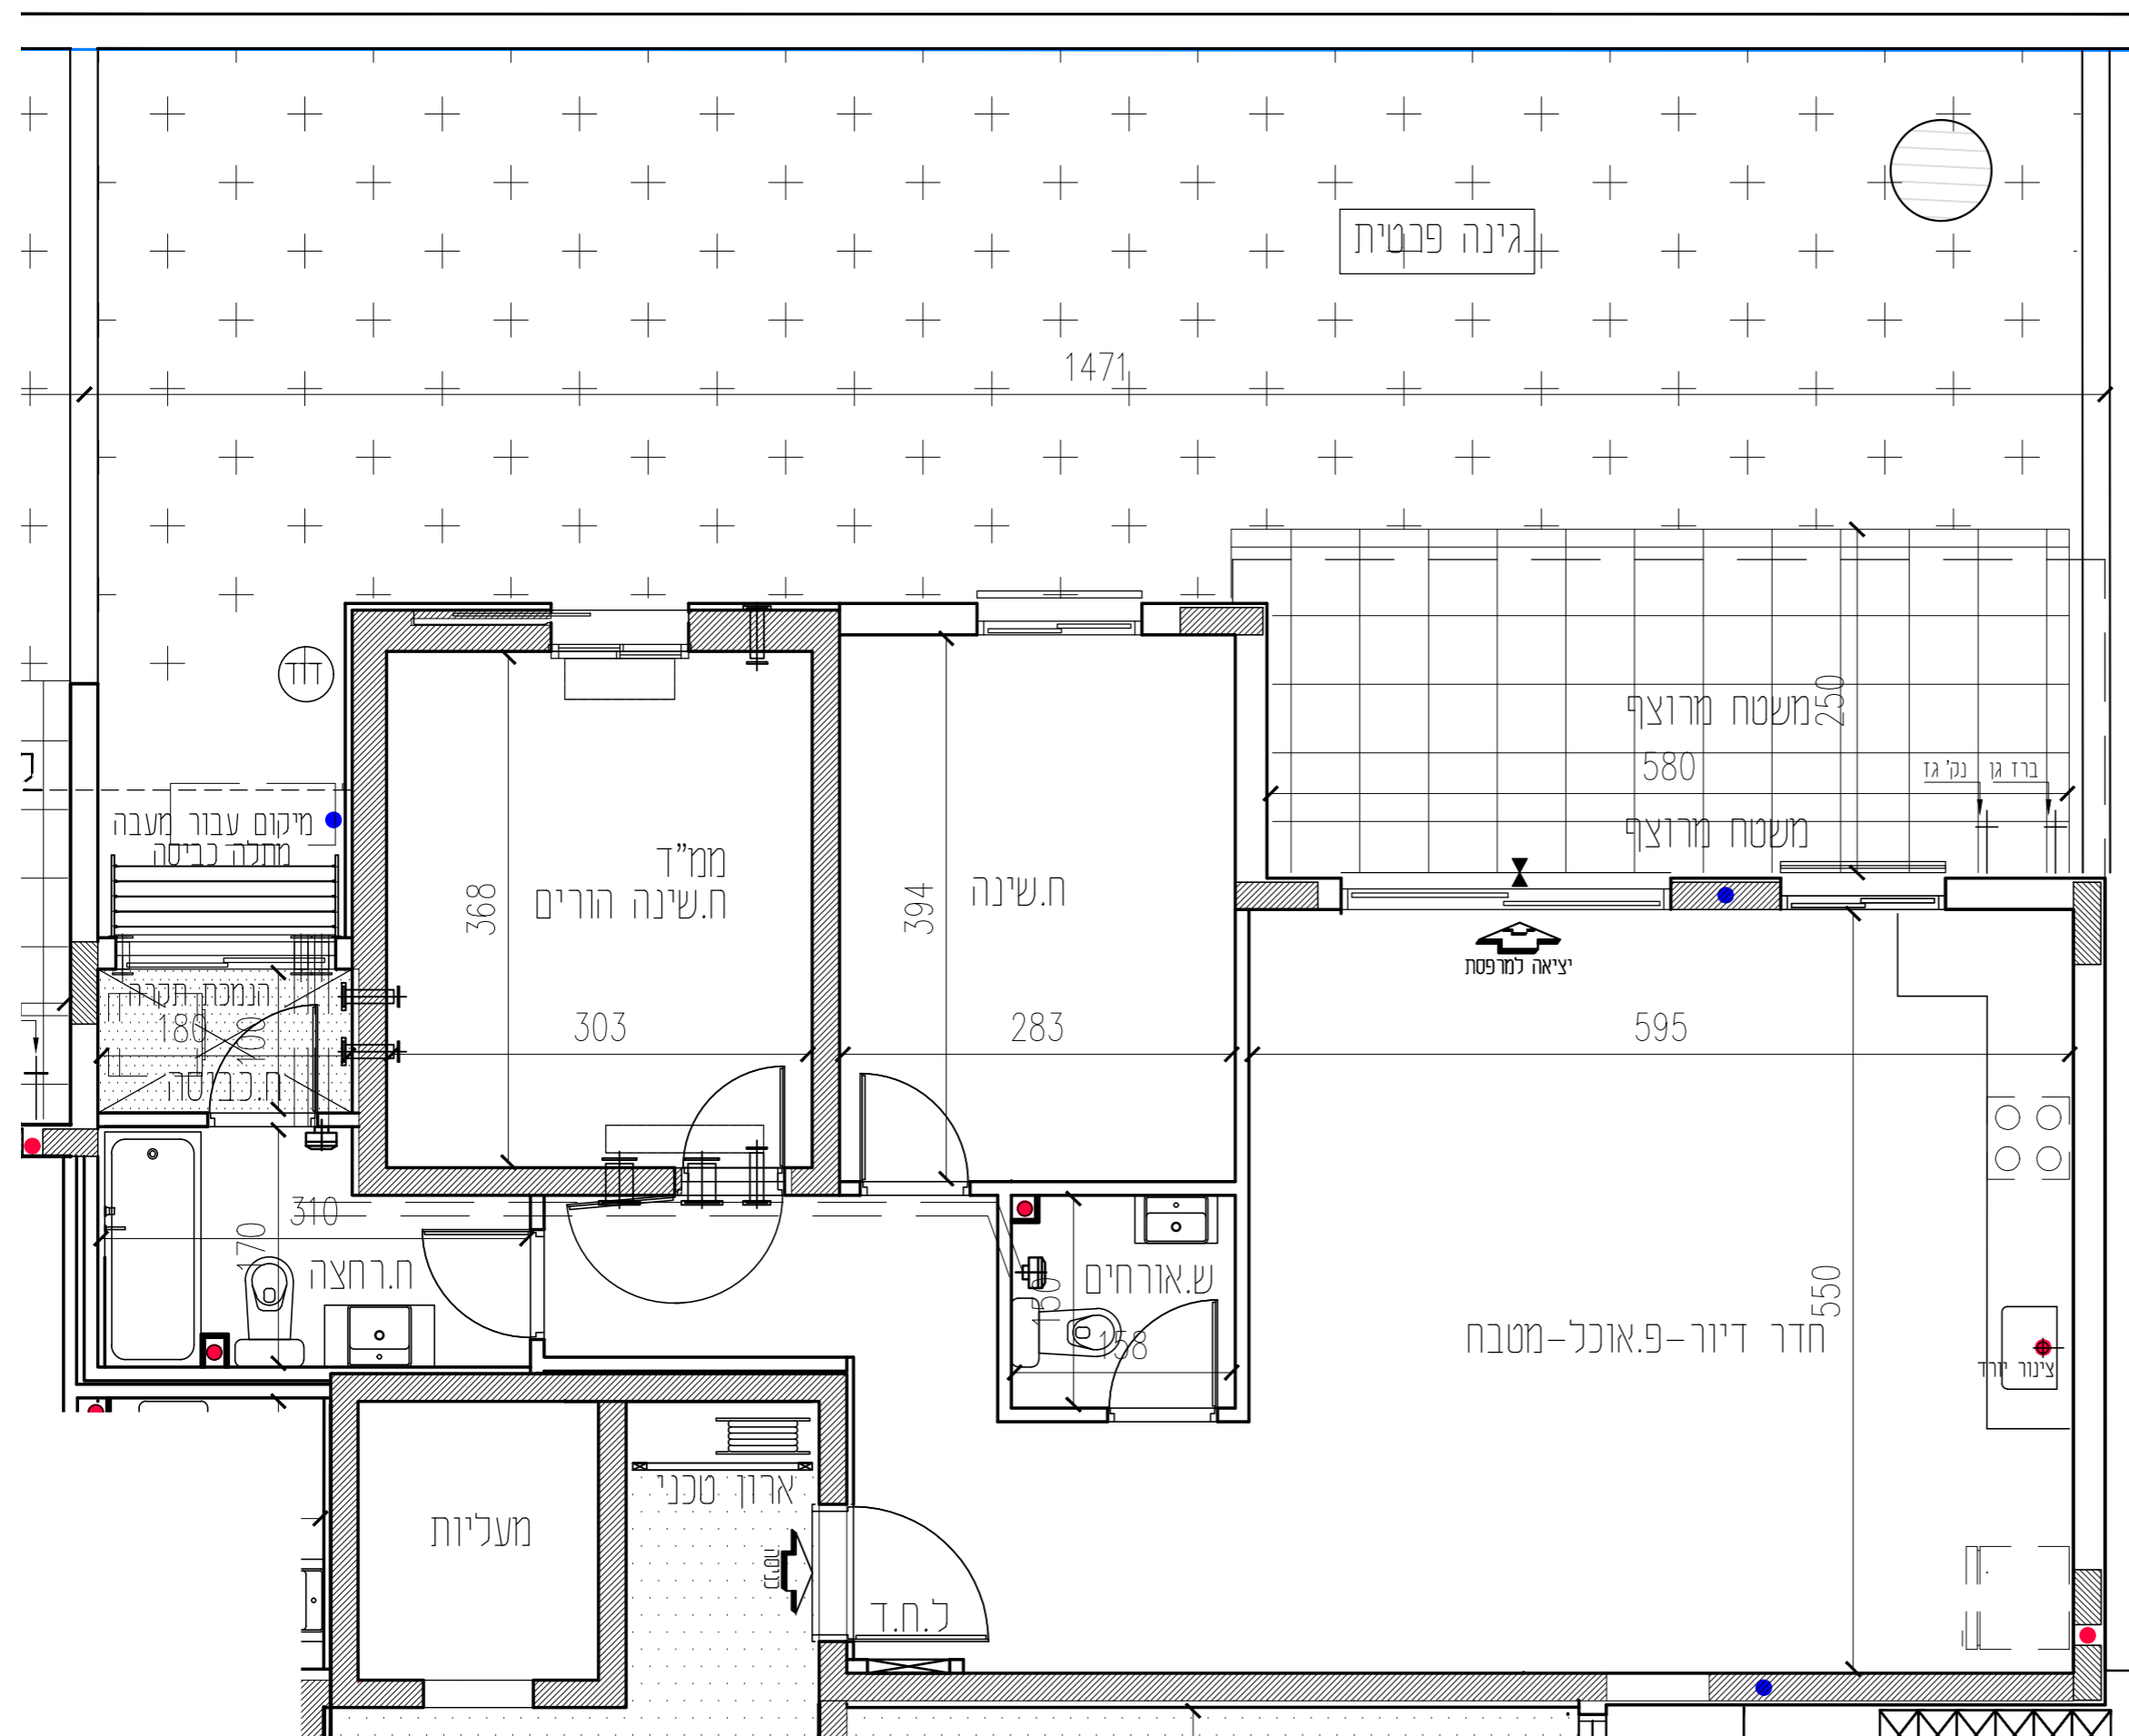

רחובות הצעירה			
בינין:	מגרש:	חלקה:	קומה:
A2	6	7	קרקע
טיפוס דירה:	שטח דירה:	שטח מרפסת/גינה/מחונכה חלק מקורה	גן 3 חדרים
90.86	72.31	13.97	
קנה מידה:	מהדורה:	גיליון:	תאריך:
1:50	1	4	26.04.2026



David Kohan | architect  
www.davidkohan.co.il david@davidkohan.co.il