


# רחובות הצעירה

ביניין A2

## תכנית מכר

חתימת הרוכש: \_\_\_\_\_ תאריך: \_\_\_\_\_

חתימת החברה: אודור נכסים בע"מ \_\_\_\_\_ תאריך: \_\_\_\_\_

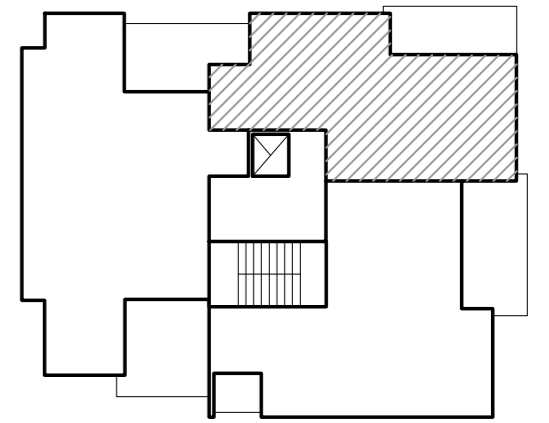

קומות 1-2-3


| קומה גג | 12 | 13 | 14         |
|---------|----|----|------------|
| קומה 5  | 12 | 13 | 14         |
| קומה 4  | 12 | 13 | 14         |
| קומה 3  | 9  | 10 | 11         |
| קומה 2  | 6  | 7  | 8          |
| קומה 1  | 3  | 4  | 5          |
| קרקע    | 1  | 2  | לבי/מחסנים |

\*ראה רשימת הערות כלליות ומקרא לסימנים בחתולת קובץ חוכניות אלו.  
\*חותנה בהיתר בניה-יתכנו שינויים והתאמות לפי דרישת הרשויות והמתכננים והיועצים.

### רחובות הצעירה

| קומה:       | חלקה:     | מגרש:     | בינין:     |
|-------------|-----------|-----------|------------|
| 1-2-3       | 7         | 6         | A2         |
| טיפוס דירה: | שטח דירה: | שטח דירה: | 3 חדרים    |
| 13.97       | 13.97     | 89.64     |            |
| קנה מידה:   | מהדורה:   | גיליון:   | תאריך:     |
| 1:50        | 1         | 7         | 26.04.2026 |

| קומה | טיפוס דירה | מס' דירה | כיוון       |
|------|------------|----------|-------------|
| 3    | 3 חד'      | 10       | צפון - מזרח |
| 2    | 3 חד'      | 7        | צפון - מזרח |
| 1    | 3 חד'      | 4        | צפון - מזרח |

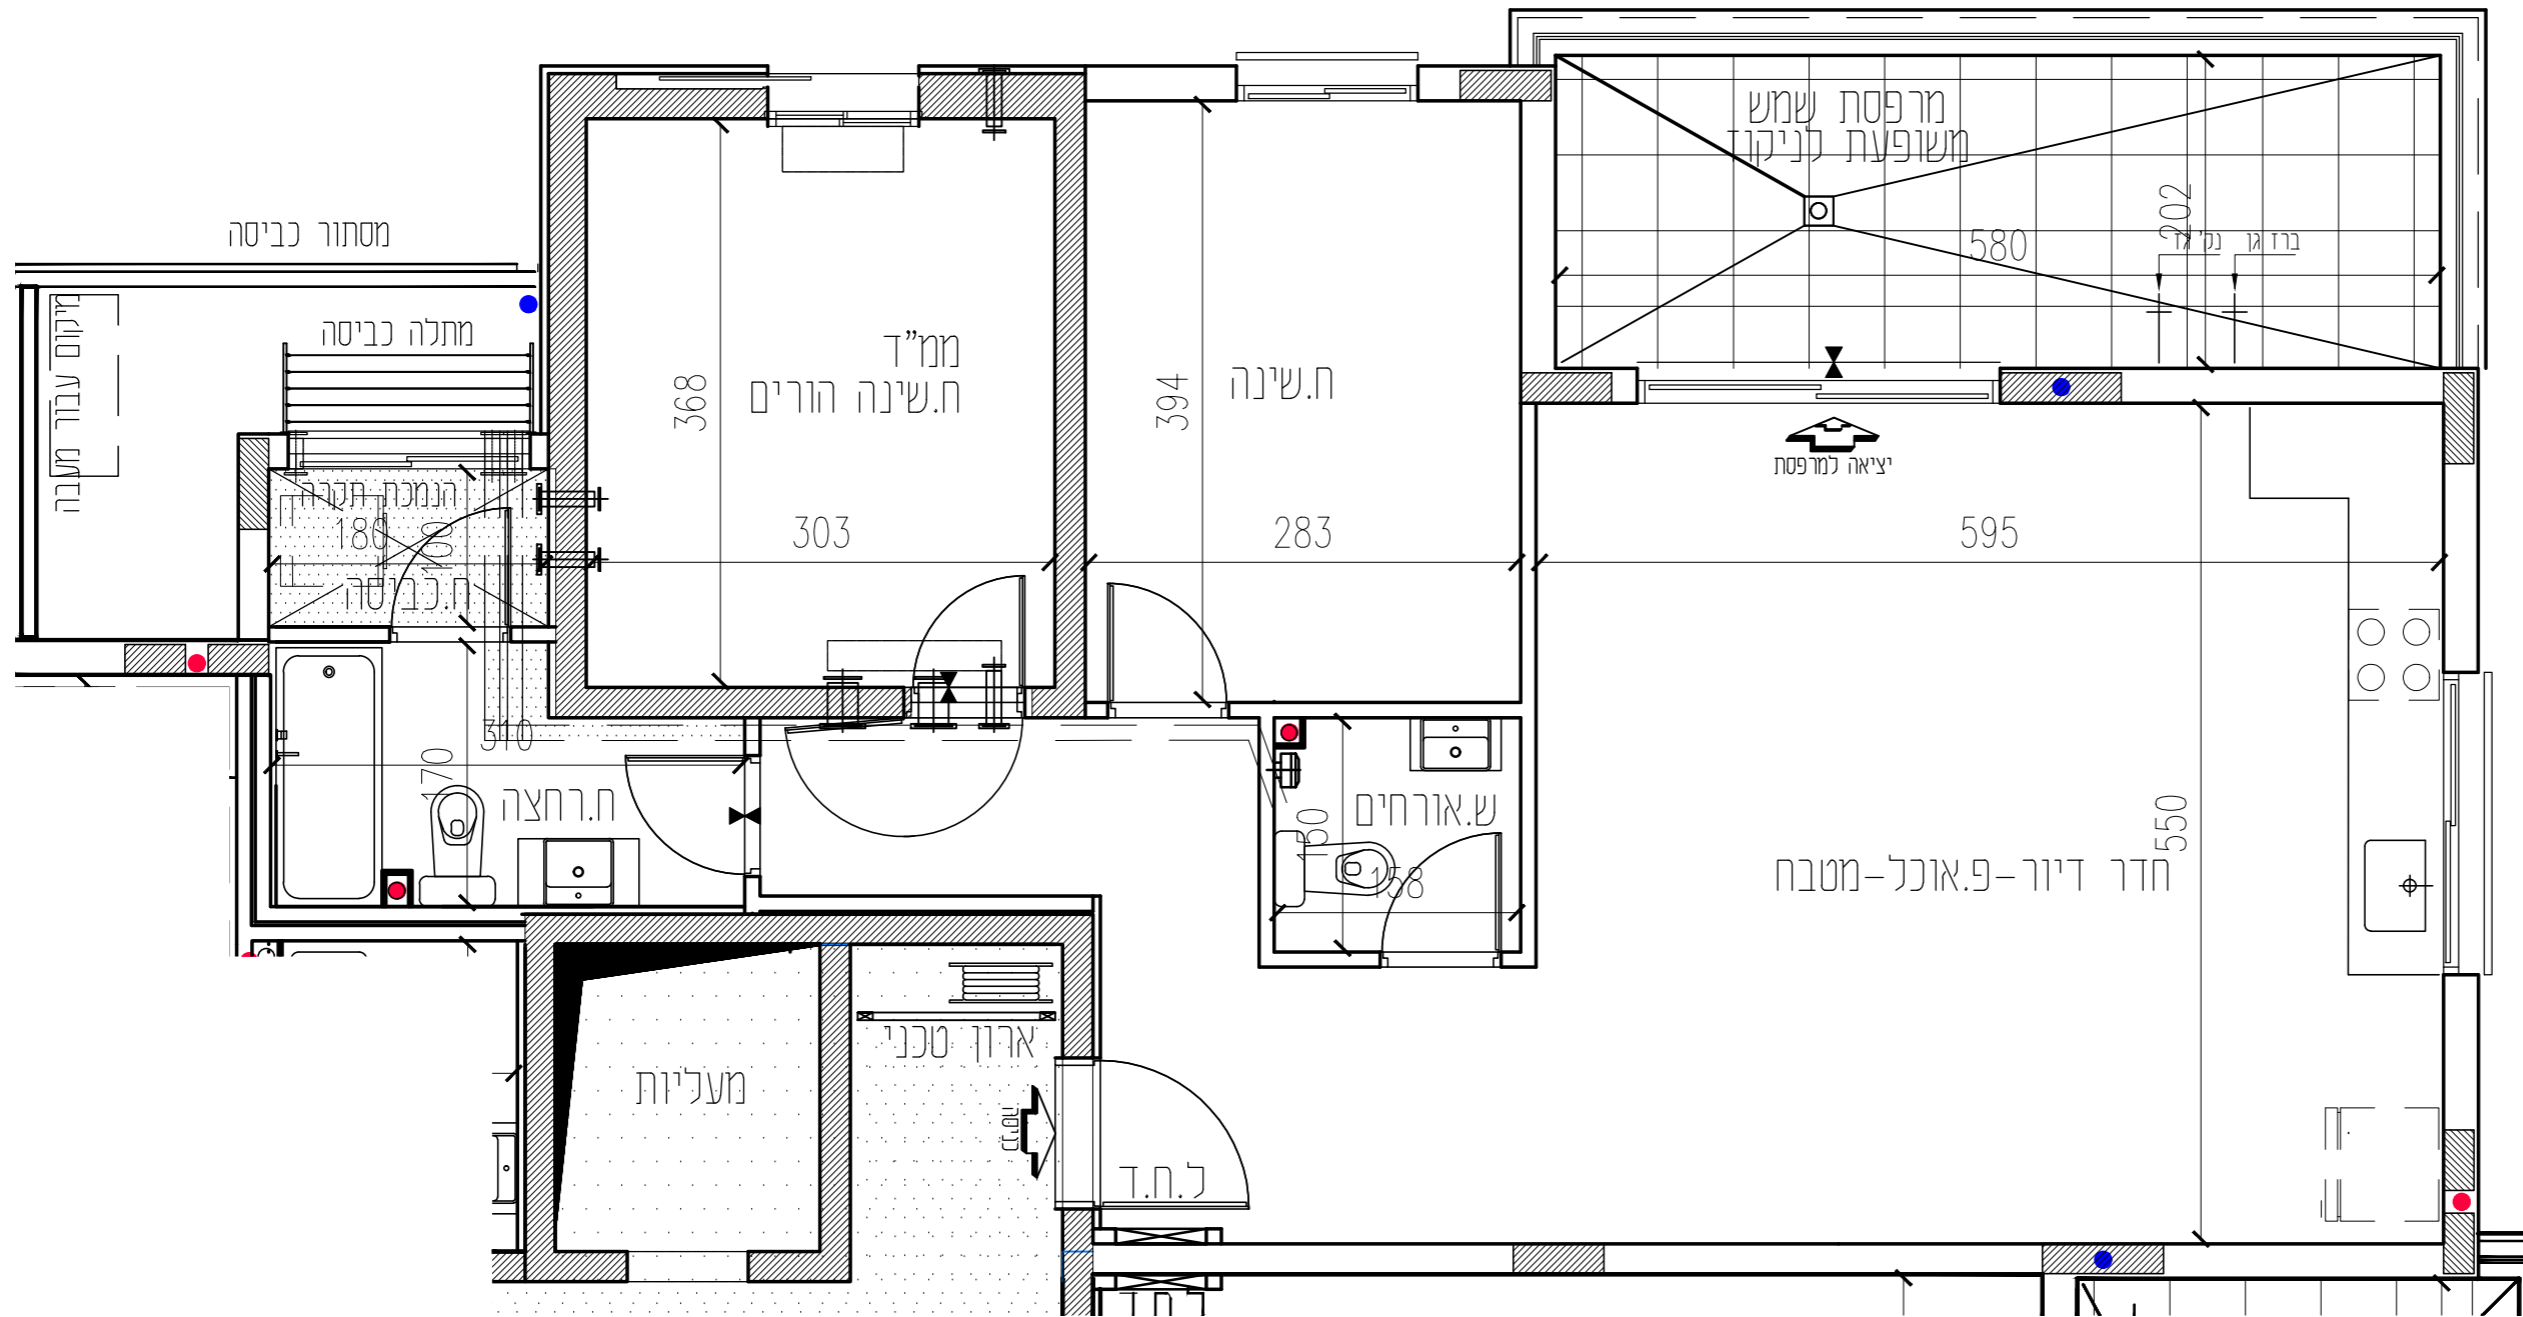

David Kohan | architect  
www.davidkohan.co.il david@davidkohan.co.il