

קומה	טיפוס דירה	מס' דירה	כיוון
4-5	4.5 חד'	13	צפון - מערב


רחובות הצעירה

ביניין A1

תכנית מכר

חתימת הרוכש: _____ תאריך: _____


חתימת החברה: אודור נכסים בע"מ _____ תאריך: _____

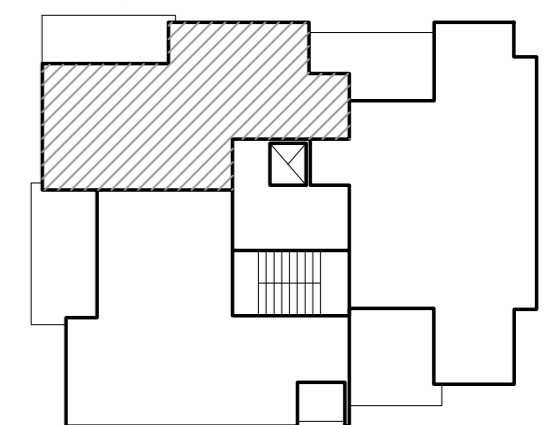

קומה 4

			קומה גג
14	13	12	קומה 5
14	13	12	קומה 4
11	10	9	קומה 3
8	7	6	קומה 2
5	4	3	קומה 1
	2	1	קרקע
			לביטוחסנים

*ראה רשימת הערות כלליות ומקרא לסימנים בתחילת קובץ תוכניות אלו.
*מחנתה בהיתר בניה-יתכנו שניונים והתאמות לפי דרישת הרשויות והמתכננים והיועצים.

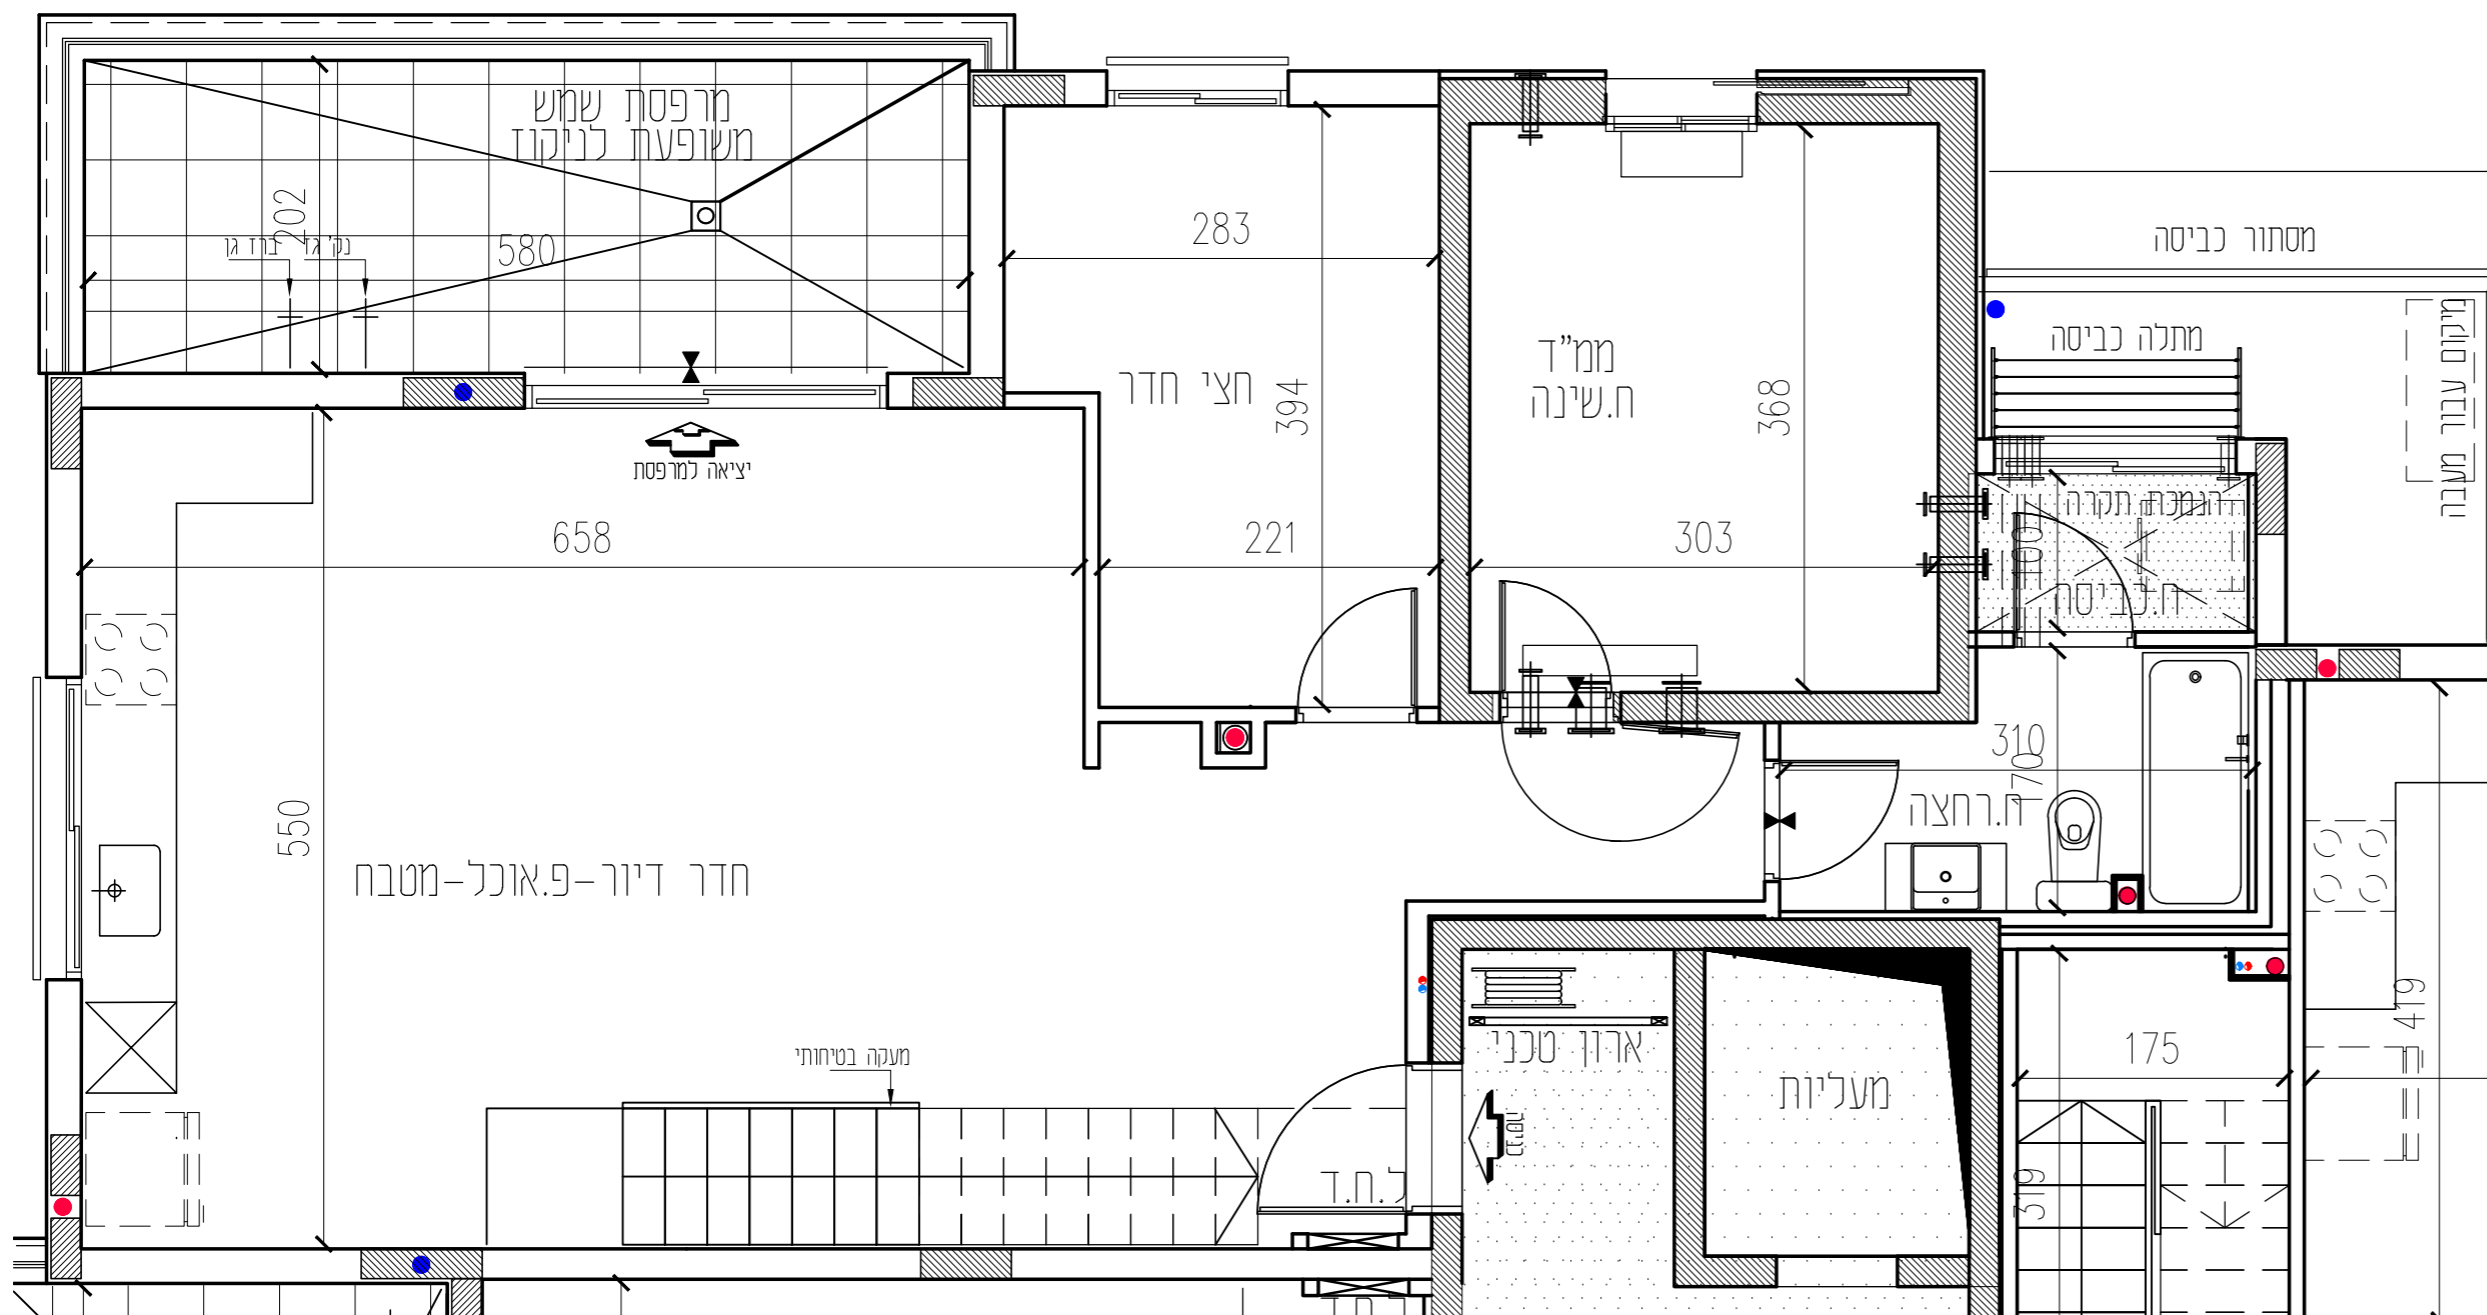

רחובות הצעירה			
קומה:	תלוקה:	מגרש:	בינין:
4	6	5	A1
טיפוס דירה:	שטח דירה:	שטח מרפסת/גינה/מחונכה חלק מקורה:	פנטאוז 6 חדרים
4 ק'	89.64 ק'	13.97 ק' 4'	
5 ק'	41.27 ק'	37.15 ק' 5'	
קנה מידה:	מהדורה:	גיליון:	תאריך:
1:50	1	11	27.04.2026



david kohan | architect
www.davidkohan.co.il david@davidkohan.co.il

קומה	טיפוס דירה	מס' דירה	כיוון
4-5	4.5 חד'	13	צפון - מערב


רחובות הצעירה

ביניין A1

תכנית מכר

חתימת הרוכש: _____ תאריך: _____

חתימת החברה: אודור נכסים בע"מ _____ תאריך: _____

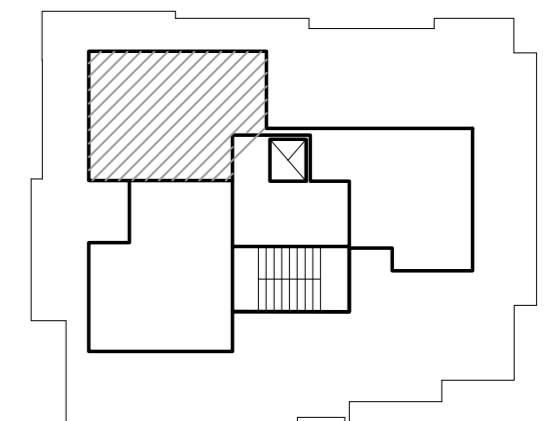


קומה 5

		קומה גג
14	13	קומה 5
14	13	קומה 4
11	10	קומה 3
8	7	קומה 2
5	4	קומה 1
	2	קרקע
	1	לביא מחסנים

*ראה רשימת הערות כלליות ומקרא לסימנים בתחילת קובץ חוכניות אלו.
*מחנתה בהיתר בניה-יתכנו שינויים והתאמות לפי דרישת הרשויות והמתכננים והיועצים.

רחובות הצעירה

בינין:	מגרש:	חלקה:	קומה:
A1	5	6	5
טיפוס דירה:	שטח דירה:	שטח מרפסת/גינה/מחונכה חלק מקורה	פרגולה
פנטאוז 6 חדרים	4 ק' 89.64 5 ק' 41.27	4 ק' 13.97 5 ק' 37.15	9.55
קנה מידה:	מחדורה:	גיליון:	תאריך:
1:50	1	15	27.04.2026

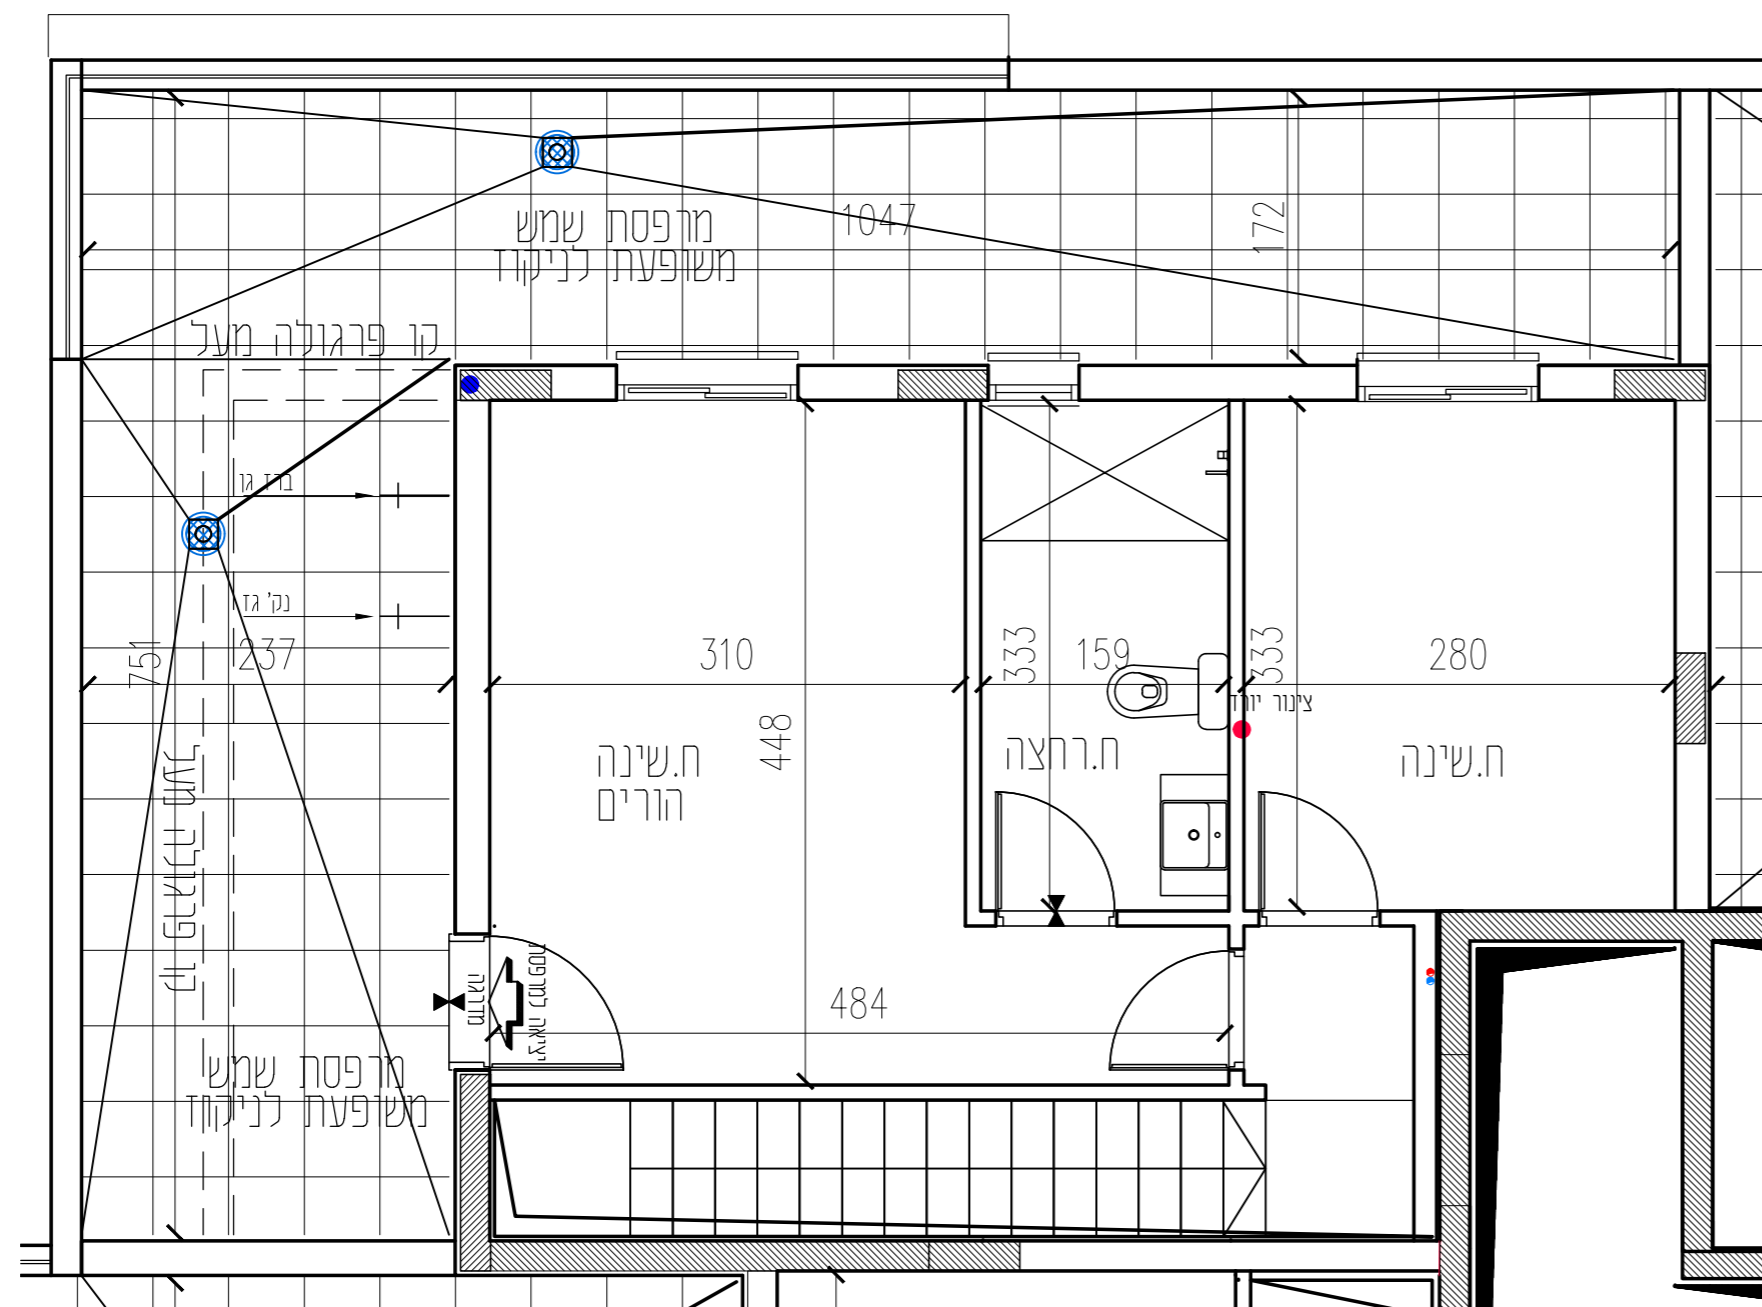

david kohan | architect
www.davidkohan.co.il david@davidkohan.co.il