



קומה	טיפוס דירה	מס' דירה	כיוון
4-5	4.5 חד'	13	צפון - מזרח

רחובות הצעירה ביניין A2

תכנית מכר

חתימת הרוכש: _____ תאריך: _____

חתימת החברה: אודור נכסים בע"מ
תאריך: _____

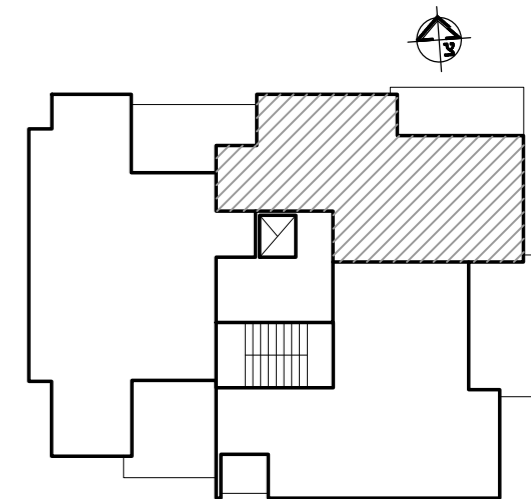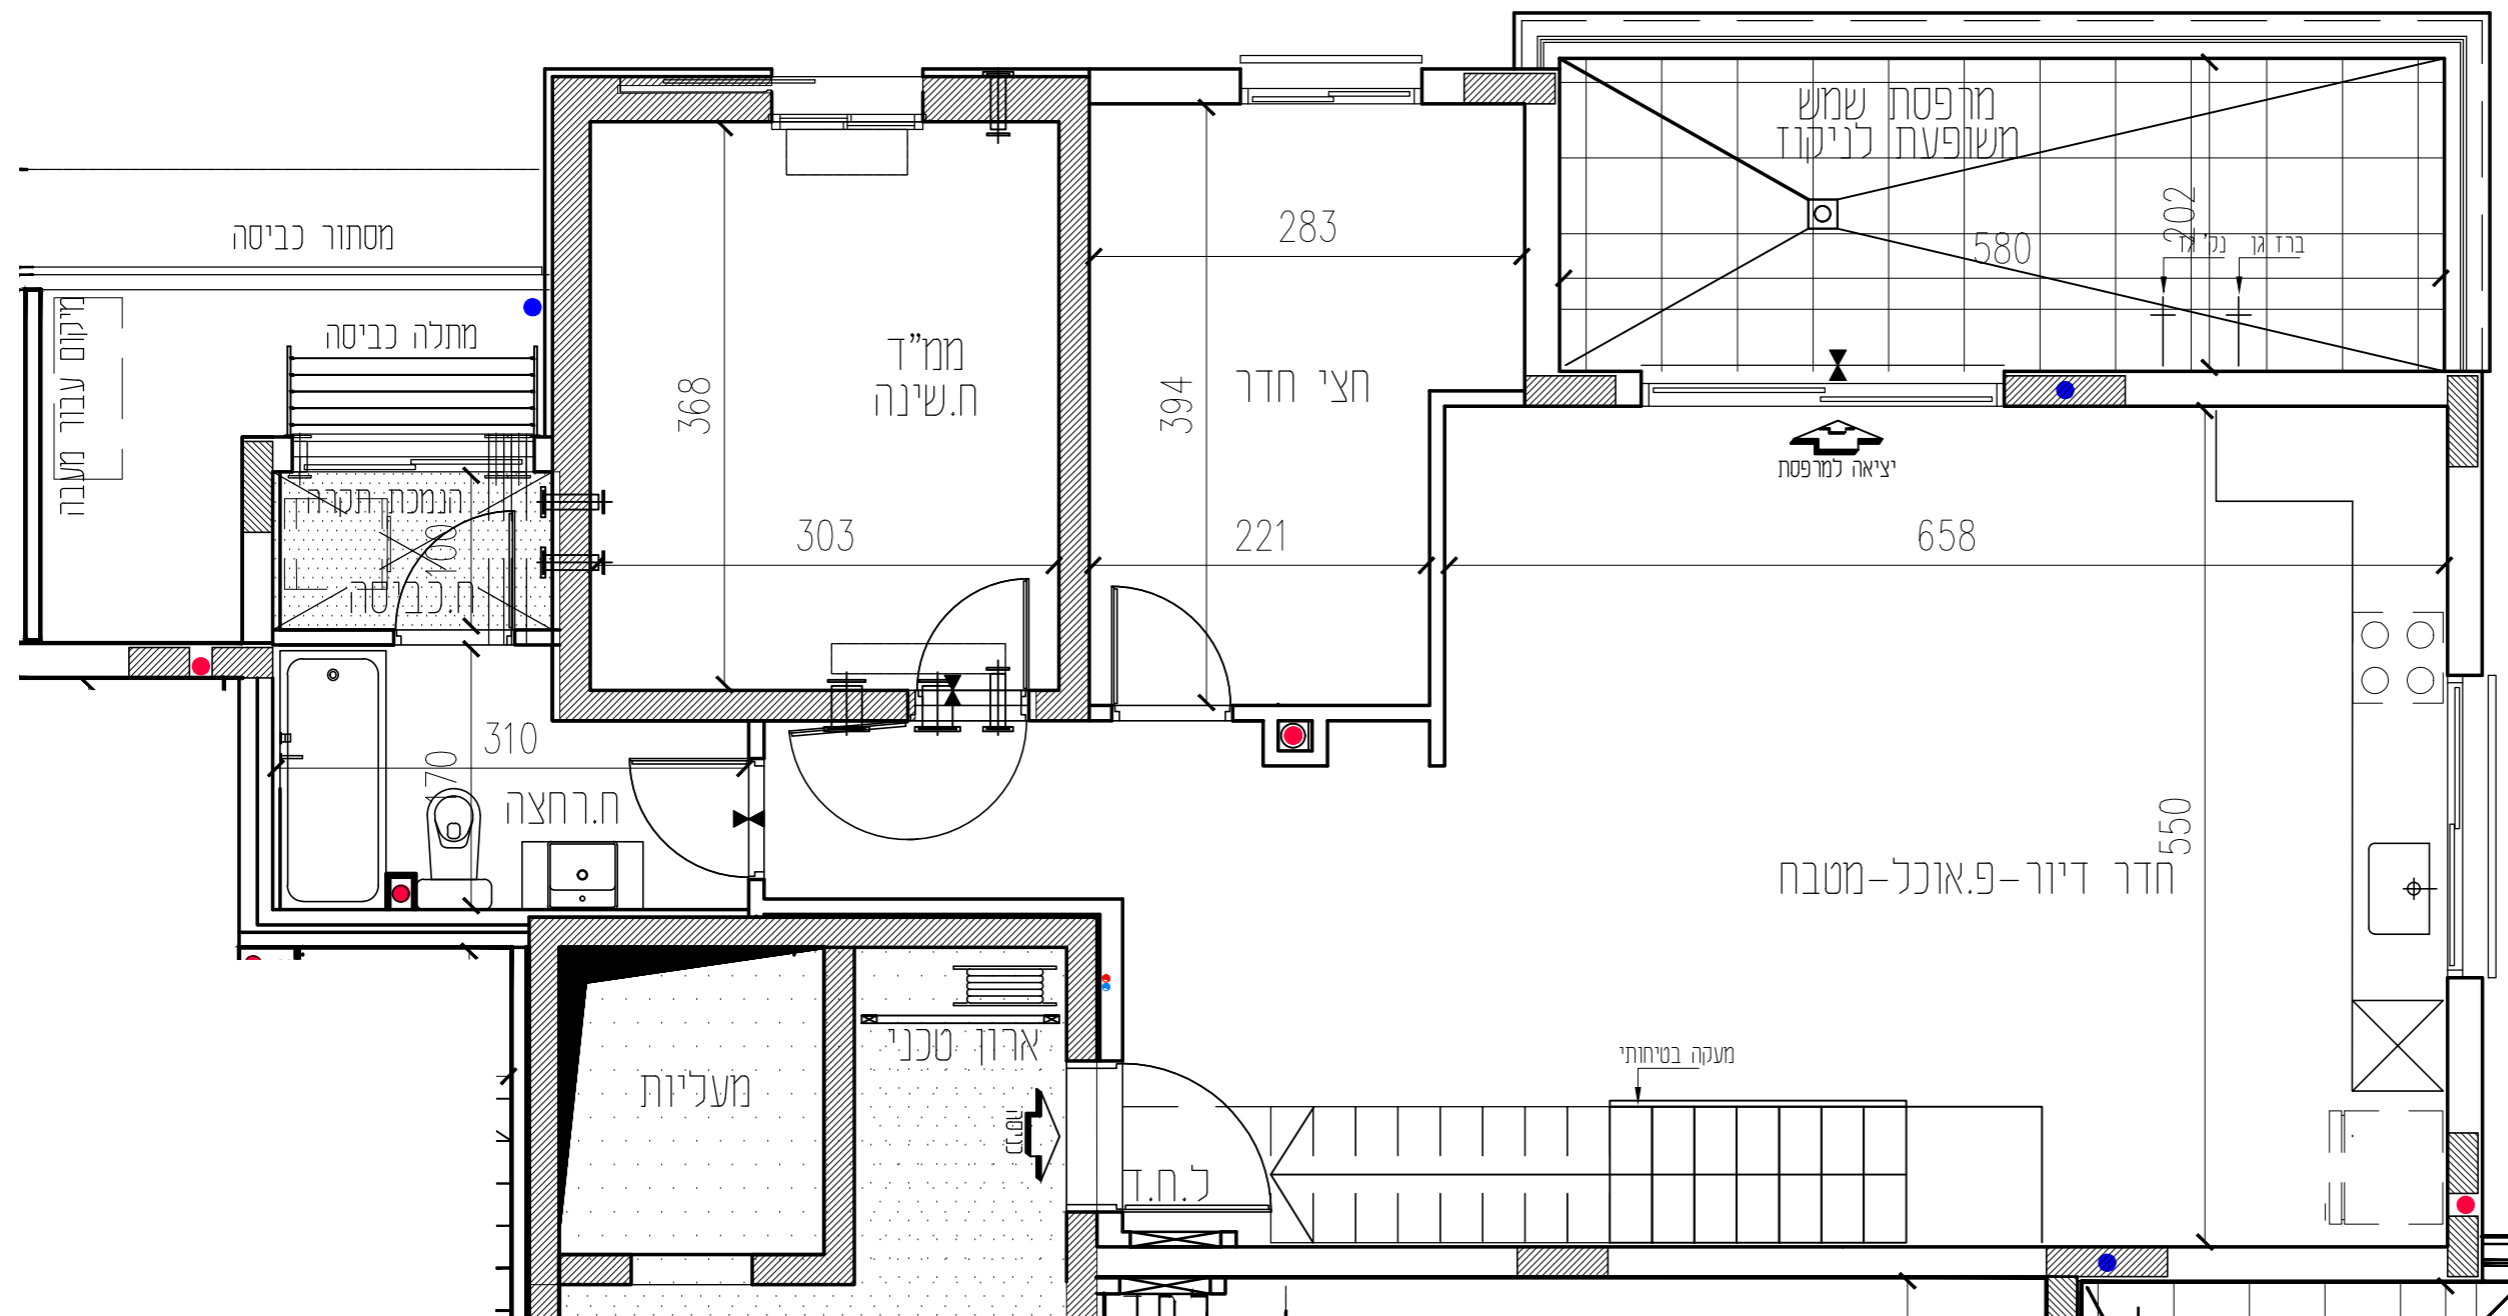

קומה 4

קומה 5	12	13	14
קומה 4	12	13	14
קומה 3	9	10	11
קומה 2	6	7	8
קומה 1	3	4	5
קרקע	1	2	לובי/מחסנים

*ראה רשימת הערות כלליות ומקרא לסימנים בתחילת קובץ חוכניות אלו.
*מחלתה בהיתר בניה-יתכנו שינויים והתאמות לפי דרישת הרשויות והמתכננים והיועצים.

רחובות הצעירה			
קומה:	תלוקה:	מגרש:	בינין:
4	7	6	A2
טיפוס דירה:	שטח דירה:	שטח מרפסת/גינה/מחונכה חלק מקורה	פנטאוז 6 חדרים
89.64 ק'4	13.97 ק'4	37.15 ק'5	41.27 ק'5
קנה מידה:	מהדורה:	גיליון:	תאריך:
1:50	1	11	26.04.2026



David Kohan | architect
www.davidkohan.co.il david@davidkohan.co.il

קומה	טיפוס דירה	מס' דירה	כיוון
4-5	4.5 חד'	13	צפון - מזרח


רחובות הצעירה

ביניין A2


תכנית מכר

חתימת הרוכש: _____ תאריך: _____

חתימת החברה: אודור נכסים בע"מ תאריך: _____

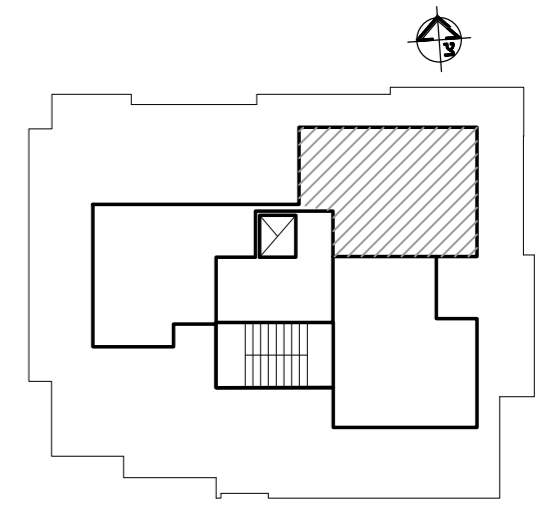

קומה 5

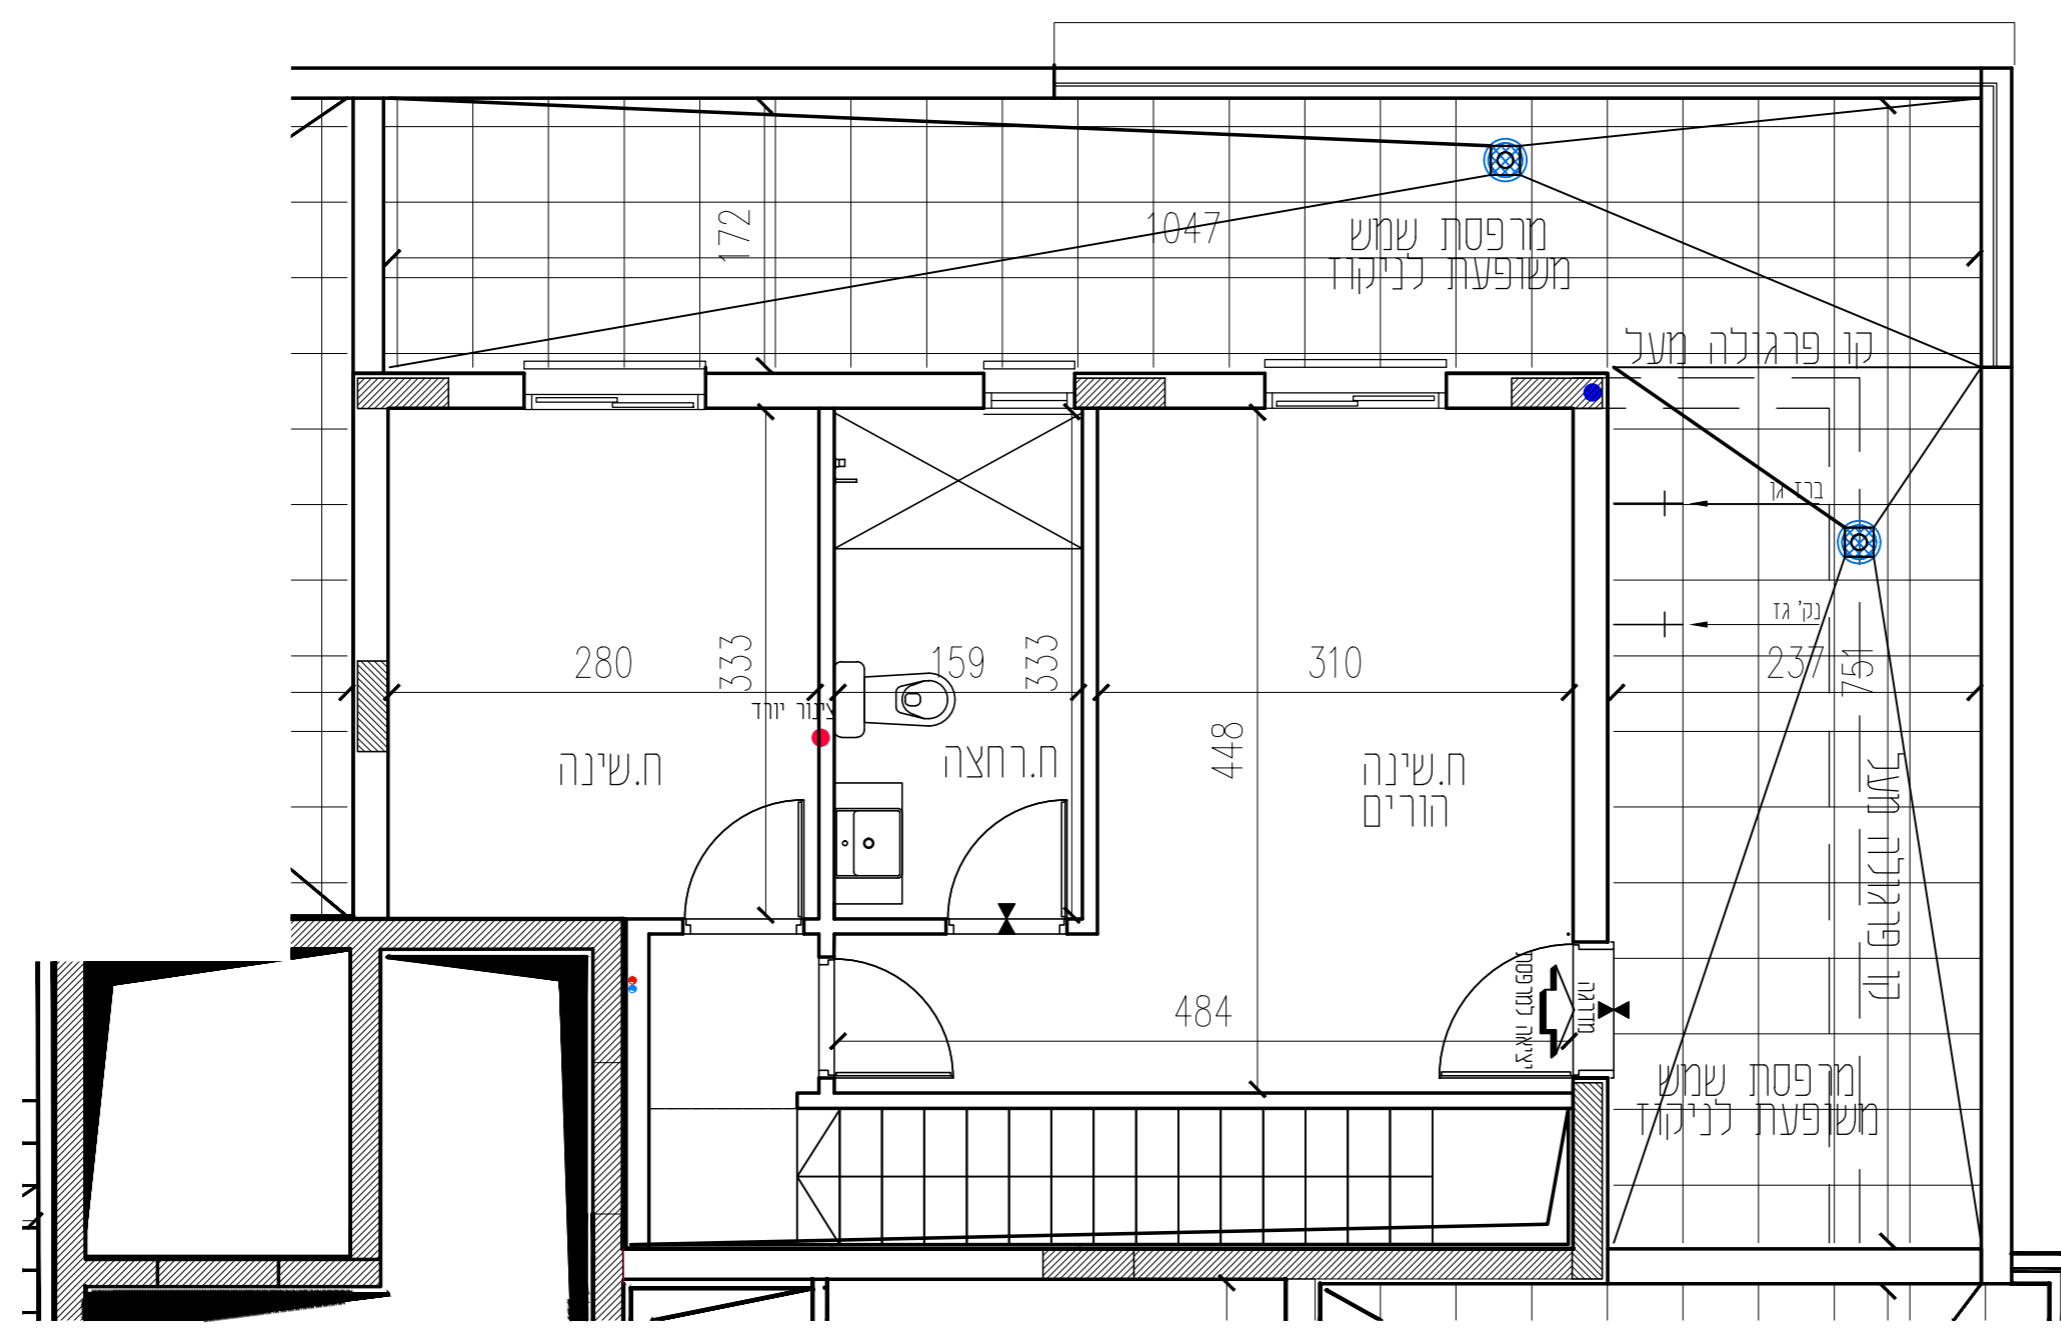

קומה 5	12	13	14
קומה 4	12	13	14
קומה 3	9	10	11
קומה 2	6	7	8
קומה 1	3	4	5
קרקע	1	2	לבי/מחסנים

*ראה רשימת הערות כלליות ומקרא לסימנים בתחילת קובץ תוכניות אלו.
*מחשבה בהיתר בניה-יתכנו שינויים והתאמות לפי דרישת הרשויות והמתכננים והיועצים.

רחובות הצעירה			
בינין:	מגרש:	חלקה:	קומה:
A2	6	7	5
טיפוס דירה:	שטח דירה:	שטח מרפסת/גינה/מחנה חלק מקורה פרטולה	שטח מרפסת/גינה/מחנה חלק מקורה פרטולה
פנטאוז 6 חדרים	4 ק' 89.64 5 ק' 41.27	4 ק' 13.97 5 ק' 37.15	9.55
קנה מידה:	מחזור:	גיליון:	תאריך:
1:50	1	15	26.04.2026



david kohan | architect
www.davidkohan.co.il david@davidkohan.co.il