

קומה	טיפוס דירה	מס' דירה	כיוון
4-5	4.5 חד'	13	דרום - מערב


# רחובות הצעירה

## ביניין A3

### תכנית מכר

חתימת הרוכש: \_\_\_\_\_ תאריך: \_\_\_\_\_


חתימת החברה: אודור נכסים בע"מ \_\_\_\_\_ תאריך: \_\_\_\_\_

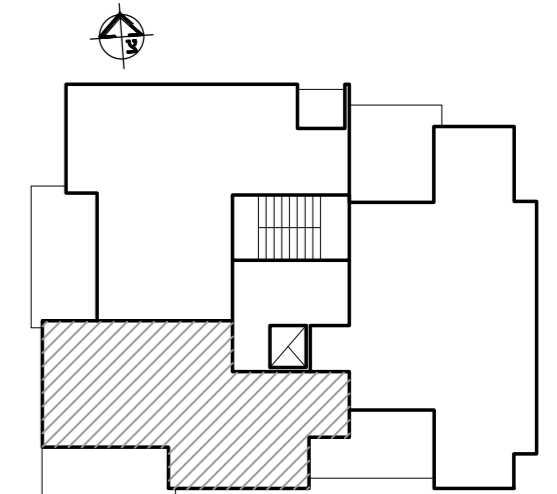

קומה 4

			קומה גג
14	13	12	קומה 5
14	13	12	קומה 4
11	10	9	קומה 3
8	7	6	קומה 2
5	4	3	קומה 1
	2	1	קרקע
			לביימחסנים

\*ראה רשימת הערות כלליות ומקרא לסימנים בתחילת קובץ תוכניות אלו.  
\*זוהתנה בהיתר בניה-יתכנו שינויים והתאמות לפי דרישת הרשויות והמתכננים והיועצים.

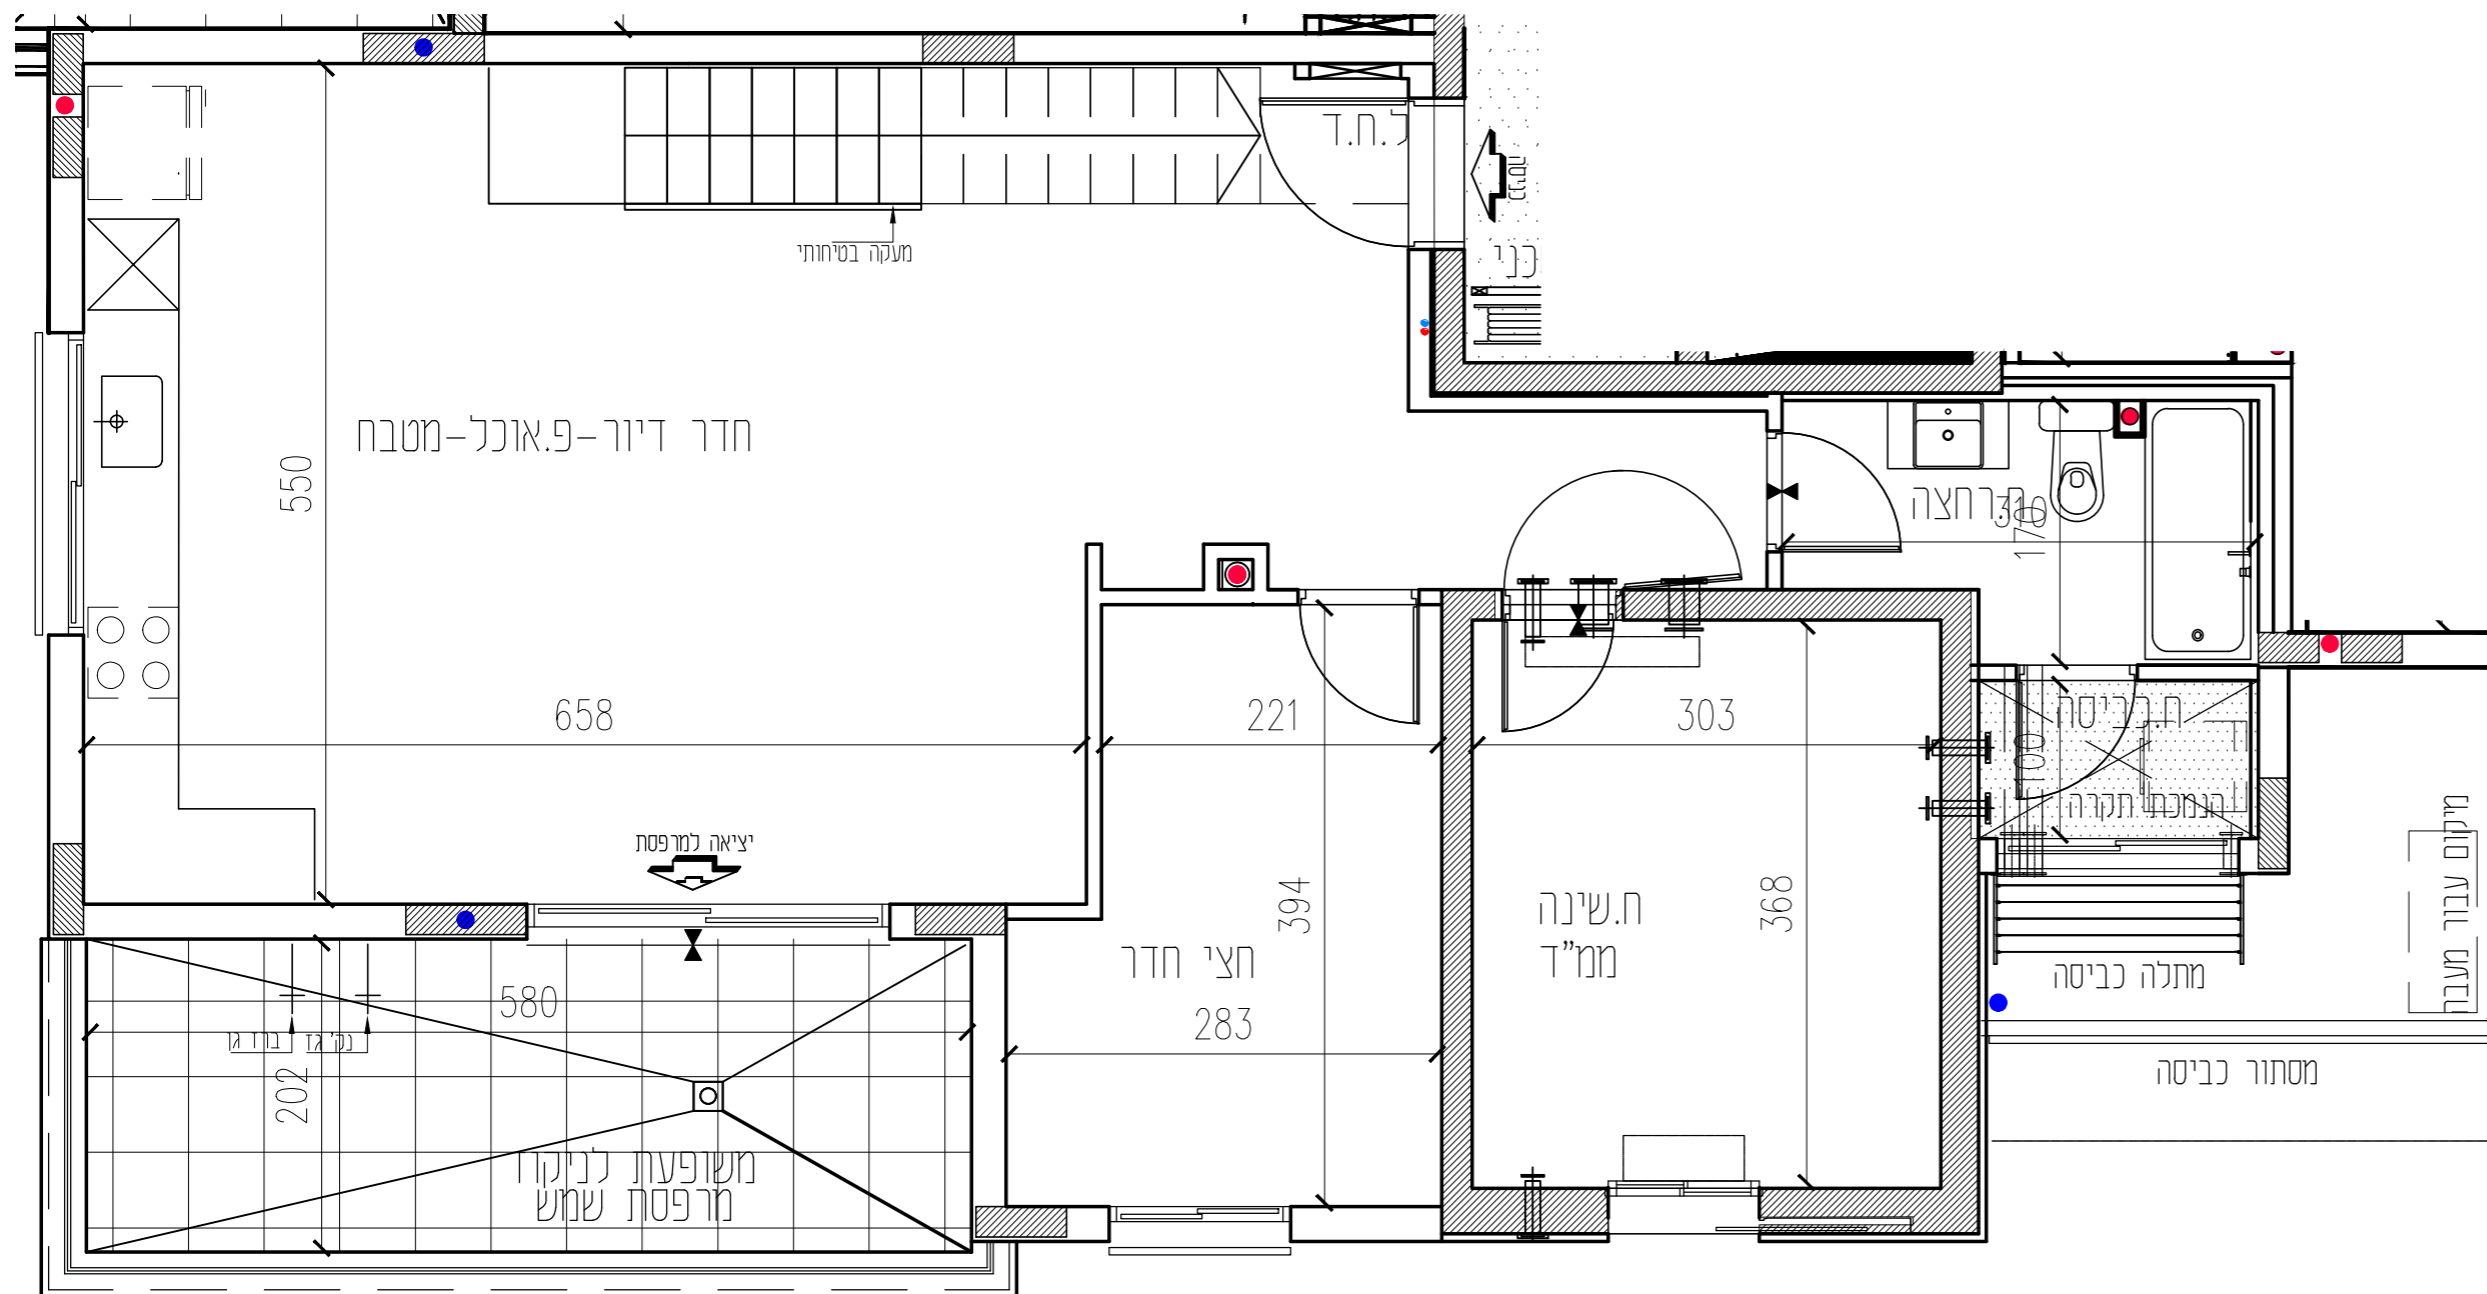

רחובות הצעירה			
בינין:	מגרש:	חלקה:	קומה:
<b>A3</b>	<b>7</b>	<b>8</b>	<b>4</b>
טיפוס דירה:	שטח דירה:	שטח מרפסת/גינה/מחונכה חלק מקורה	פנטאוז 6 חדרים
4 ק'	89.64 ק'	13.97 ק' 4 ק'	37.15 ק' 5 ק'
קנה מידה:	מהדורה:	גיליון:	תאריך:
<b>1:50</b>	<b>1</b>	<b>11</b>	<b>26.04.2026</b>



david kohan | architect  
 www.davidkohan.co.il david@davidkohan.co.il

קומה	טיפוס דירה	מס' דירה	כיוון
4-5	4.5 חד'	13	דרום - מערב


# רחובות הצעירה

## ביניין A3

### תכנית מכר

חתימת הרוכש: \_\_\_\_\_ תאריך: \_\_\_\_\_


חתימת החברה: \_\_\_\_\_ תאריך: \_\_\_\_\_  
אודור נכסים בע"מ

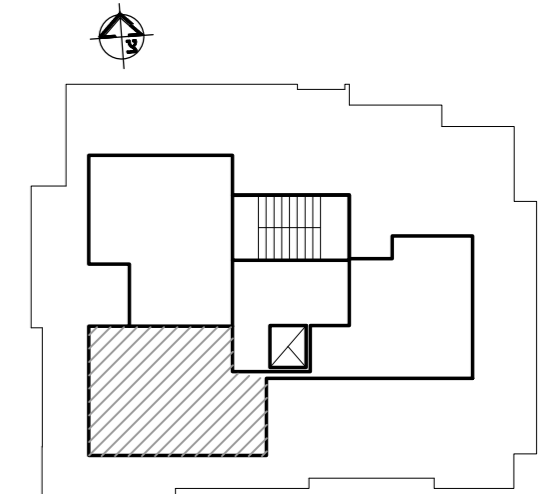

קומה 5

			קומה גג
14	13	12	קומה 5
14	13	12	קומה 4
11	10	9	קומה 3
8	7	6	קומה 2
5	4	3	קומה 1
	2	1	קרקע
			לבימחסנים

\*ראה רשימת הערות כלליות ומקרא לסימנים בתחילת קובץ חוכניות אלו.  
\*חותמה בהיתר בניה-יתכנו שינויים והתאמות לפי דרישת הרשויות והמתכננים והיועצים.

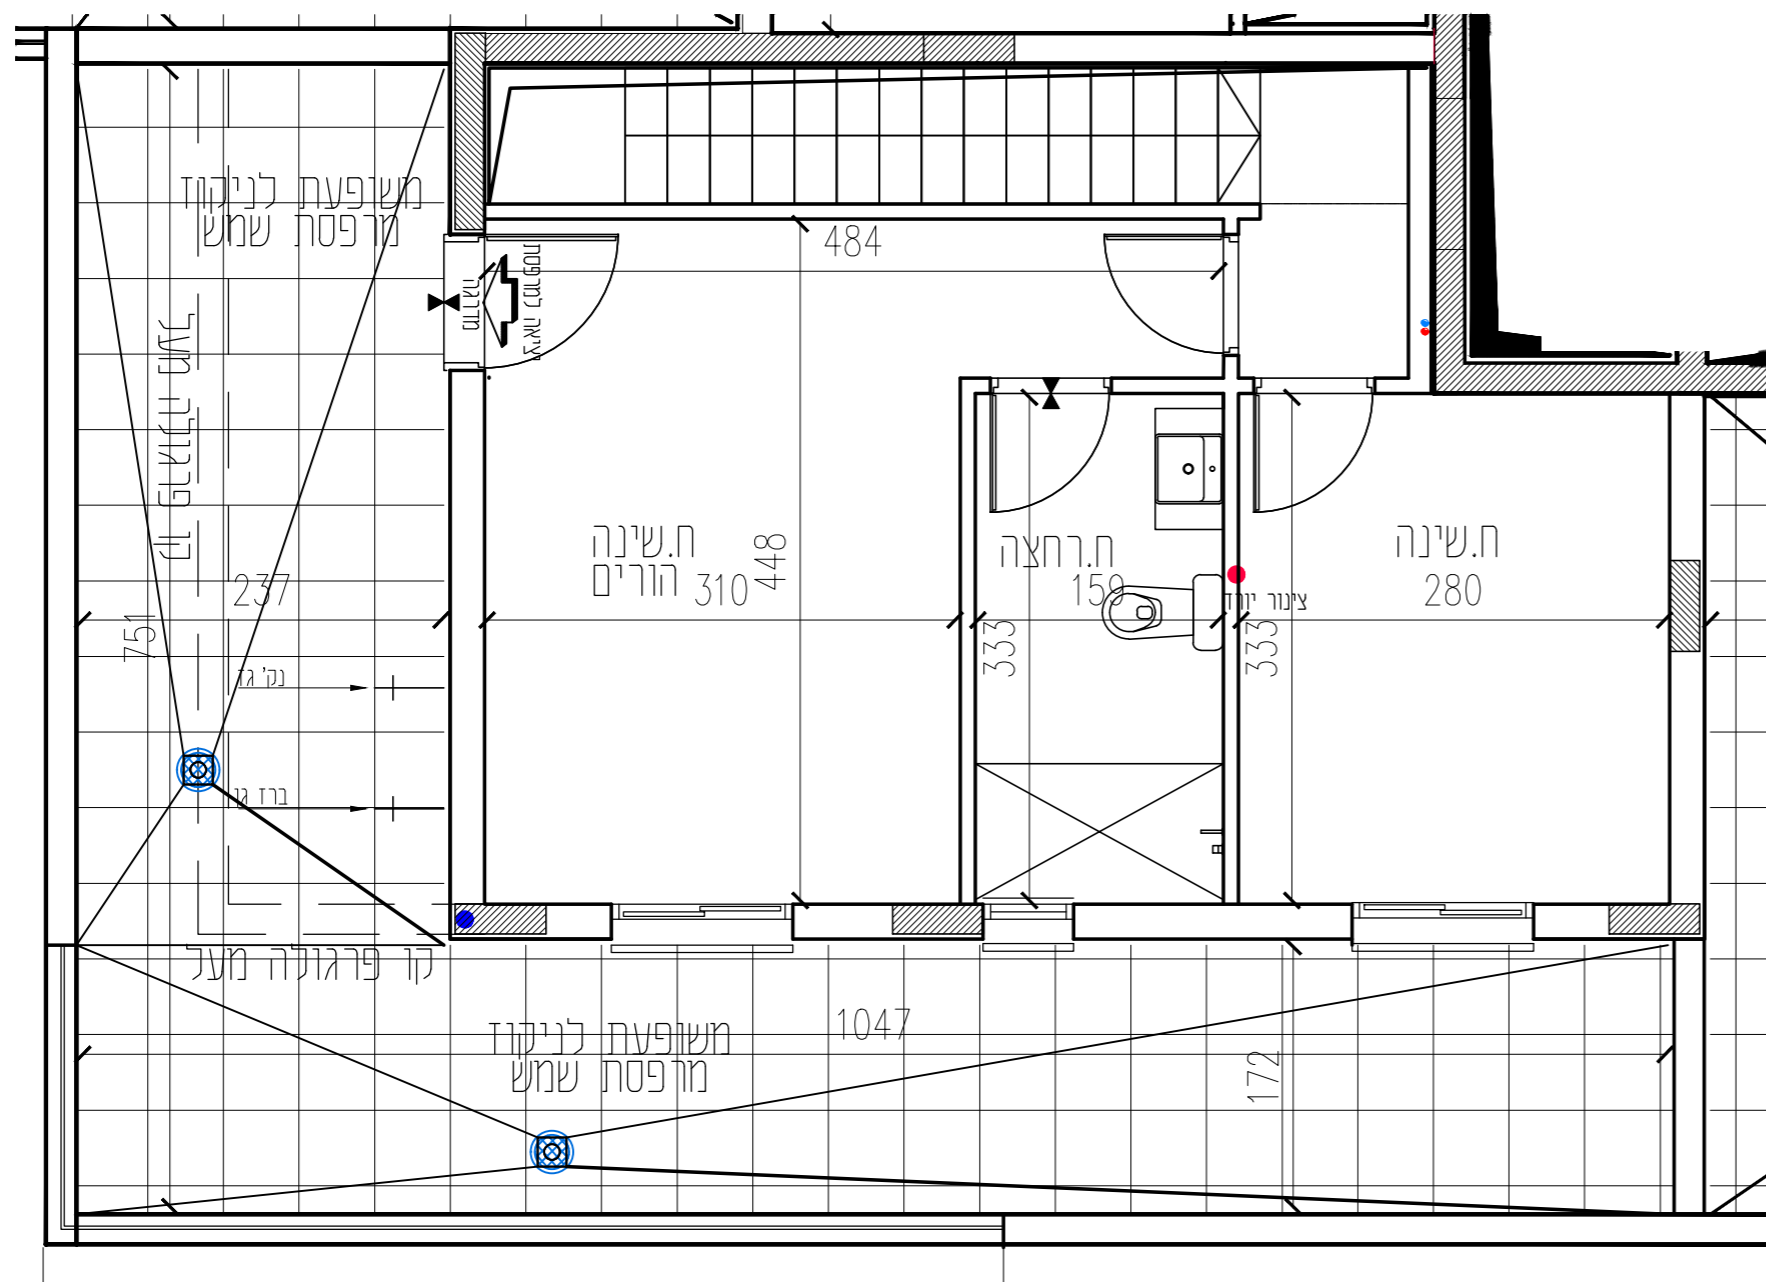

### רחובות הצעירה

בינין:	מגרש:	חלקה:	קומה:
A3	7	8	5
טיפוס דירה:	שטח דירה:	שטח מרפסת/גינה/מחונכה חלק מקורה	פנטאוז 6 חדרים
4 ק' 89.64	4 ק' 41.27	4 ק' 13.97 5 ק' 37.15	9.55
קנה מידה:	מהדורה:	גיליון:	תאריך:
1:50	1	15	26.04.2026



david kohan | architect  
www.davidkohan.co.il david@davidkohan.co.il