

מקרא:

אש קיימת	---
אש לפירוק	---
אש קיימת	---
מדרכה קיימת	▨
מדרכה לפירוק	▨
חניה לרכב פרטי	▨
חנית אופנוע	▨
חנית אופניים	▨

טבלת מאזן חניה חלקה 6

עבור רכב פרטי


שמוש קרקע	שטח/כמות	תקן חניה לרכב פרטי	כמות חניה מוצעת	כמות חניה
מגורים	14 יחיד	1.5:1	21 + 1 נכים	21
סה"כ	14 יחיד		21 + 1 נכים	21

עבור אופניים



שמוש קרקע	שטח/כמות	תקן חניה לאופניים	כמות חניה מוצעת	כמות חניה
מגורים	14 יחיד	11	14 במחסנים	14
סה"כ	14 יחיד		14 במחסנים	14

עבור אופנועים

שמוש קרקע	שטח/כמות	תקן חניה לאופנוע	כמות חניה מוצעת	כמות חניה
מגורים	14 יחיד	110	2	2
סה"כ	14 יחיד		2	2

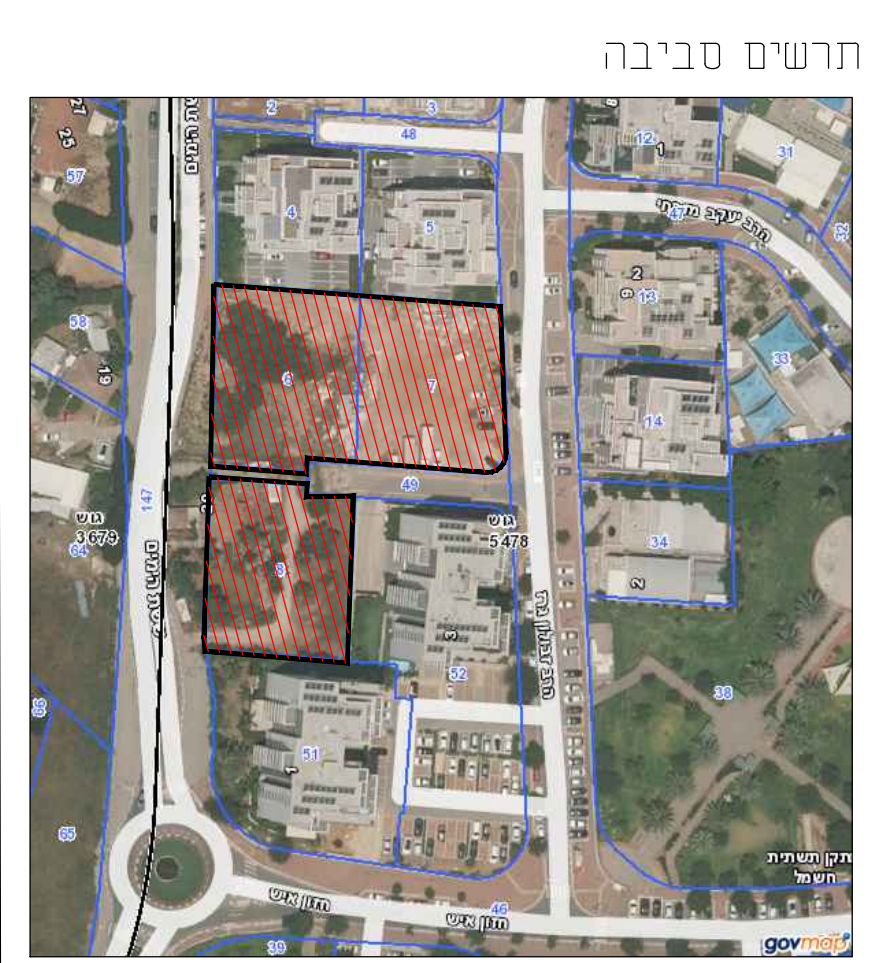

מס' תאריך	תאריך	מס' תאריך
<p>המבצע אחראי לבידוק המידות והתאמתן במקורה של טעות או אי התאמה עליו לודיע מיד למחזקן.</p> <p>לעיון: <input checked="" type="radio"/> לאישור <input type="radio"/> למכרז <input type="radio"/> לביצוע</p>		
בוצע עבור:	ניר רם הנדסה ובניה בע"מ	מקום: רחובות
שם העבודה:	פרויקט מגורים רחוב ששת הימים - גוש 5478 חלקה 6	
גבול מס':	עכס מס': 1	תאריך: 3-2-2026
תוכנית:	3034-1	תכנון: אהליאם יעקוב
תוכנית:	נספח תנועה וחניה	שרטוט: עיראם מטר
תוכנית:	נספח להיתר חלקה 6	בקר: אהליאם יעקוב
<p>Adam הנדסת תנועה ותחבורה Traffic and transportation engineering כתובת: כפר סרע, מישוד 3075 ת.ד. 699 e-mail: adam.yakub@gmail.com חתומות: איגני אהליאם יעקוב phone: 052-724443</p>		

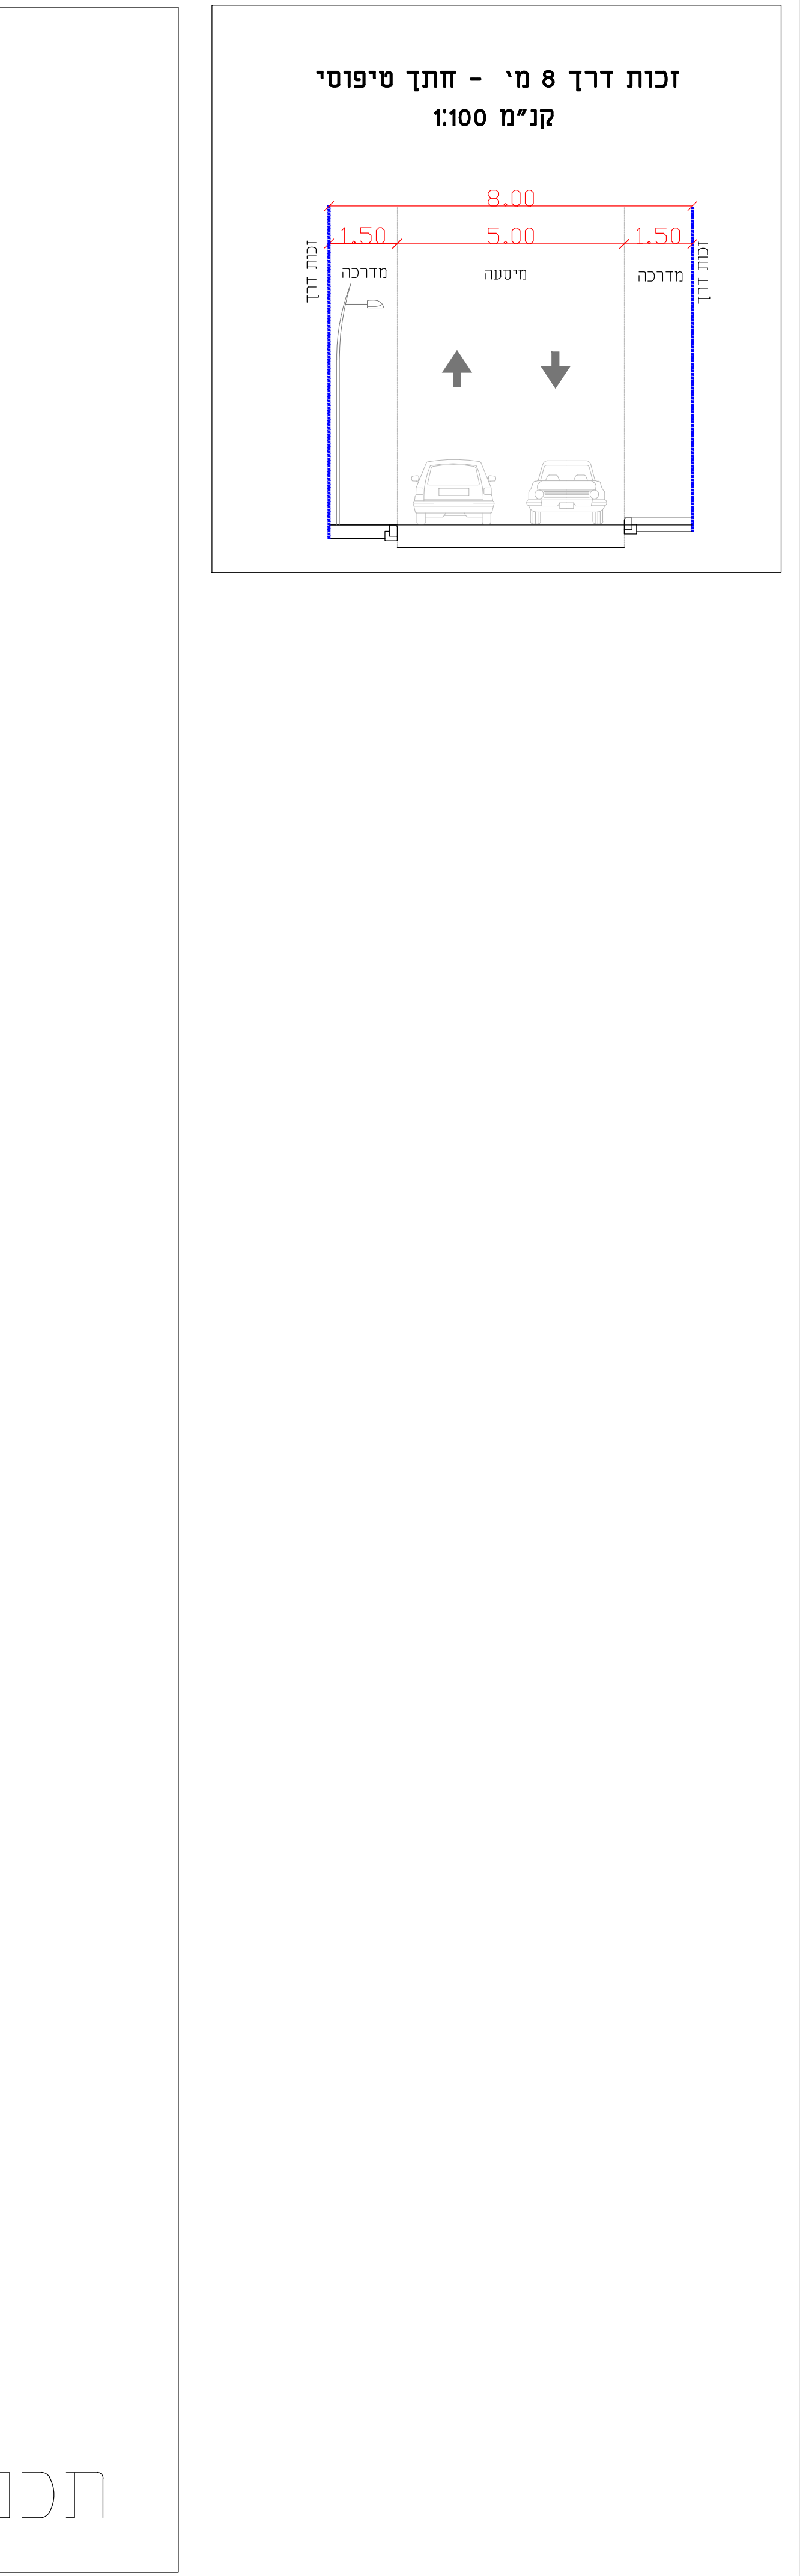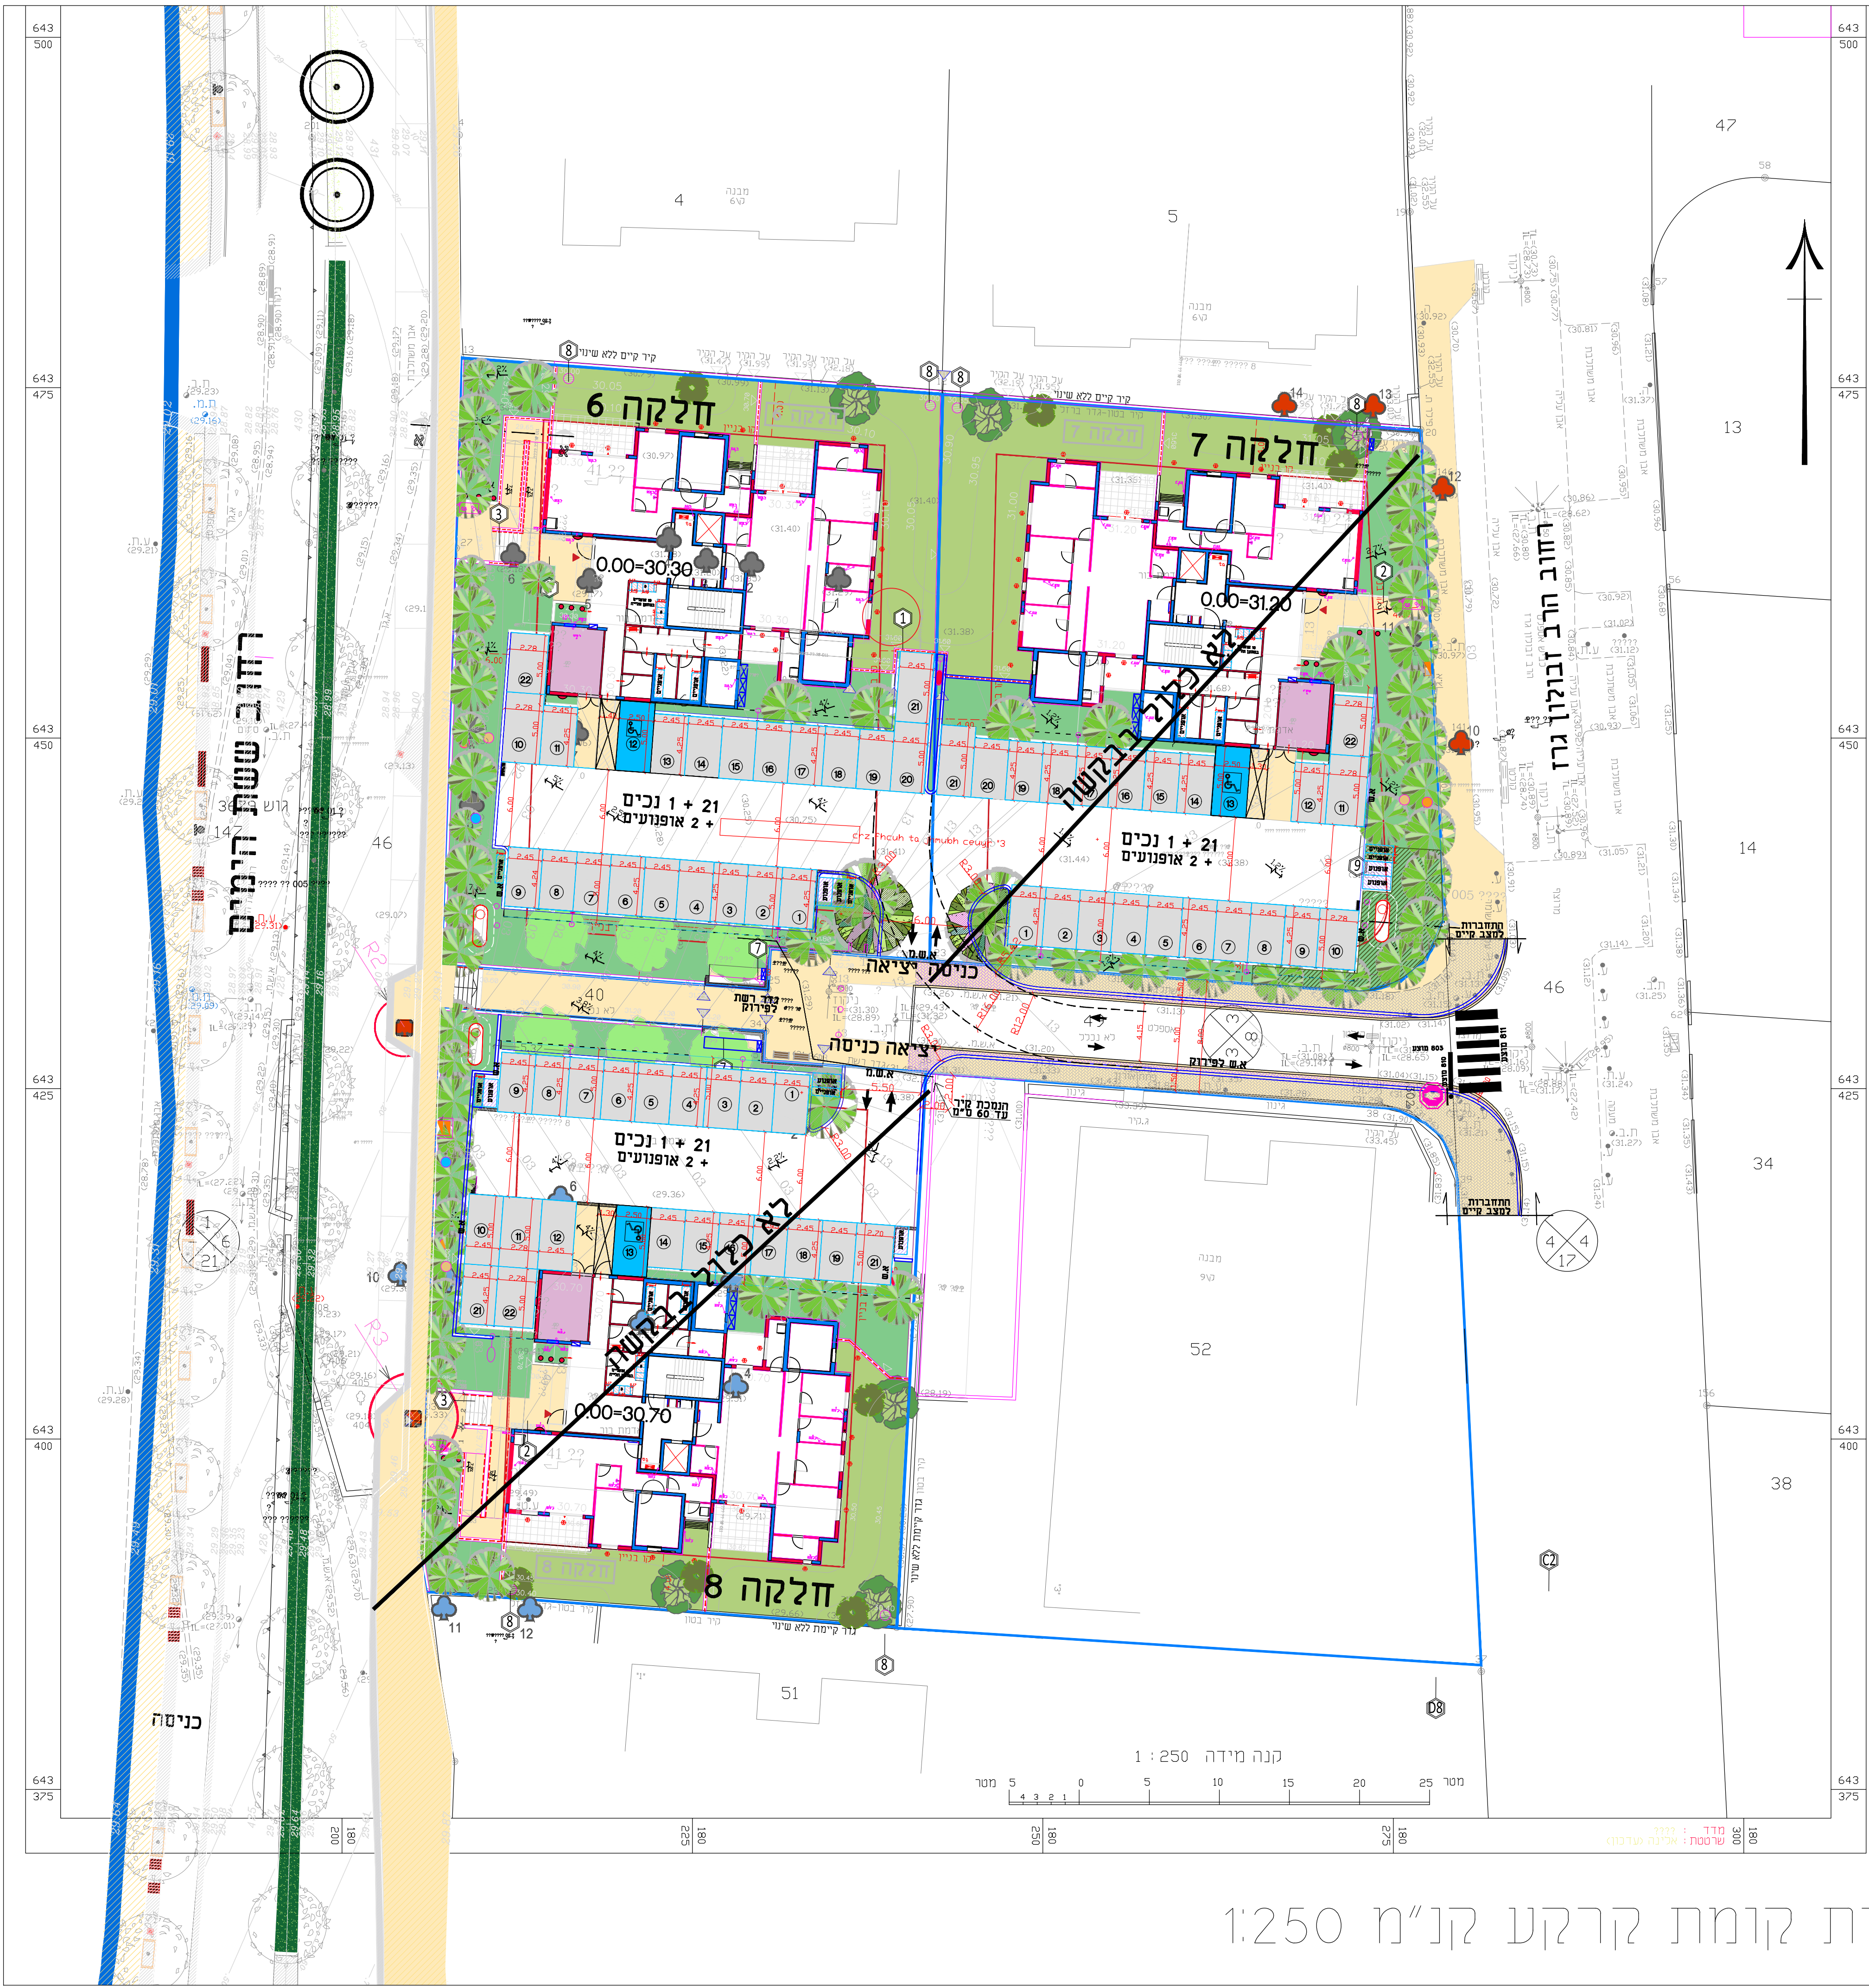

תכנית קומת קרקע קנ"מ 1:250