המבצע אחראי לבדיקת המדות והתאמתן, לפני הביצוע.
על כל אי התאמה יש להודיע למשרד האדריכלים.
אין לקבוע גדלים ע"פ מדידה בשרטוט.
התכנית היא רכושם של האדריכלים.
תוכנית הנושאת חתימה של יועץ הנה באחריות הבלעדית של היועץ.

תפוצה

מהדורה		תאריך משלוח

מהדורה	שינויים	תאריך
2		

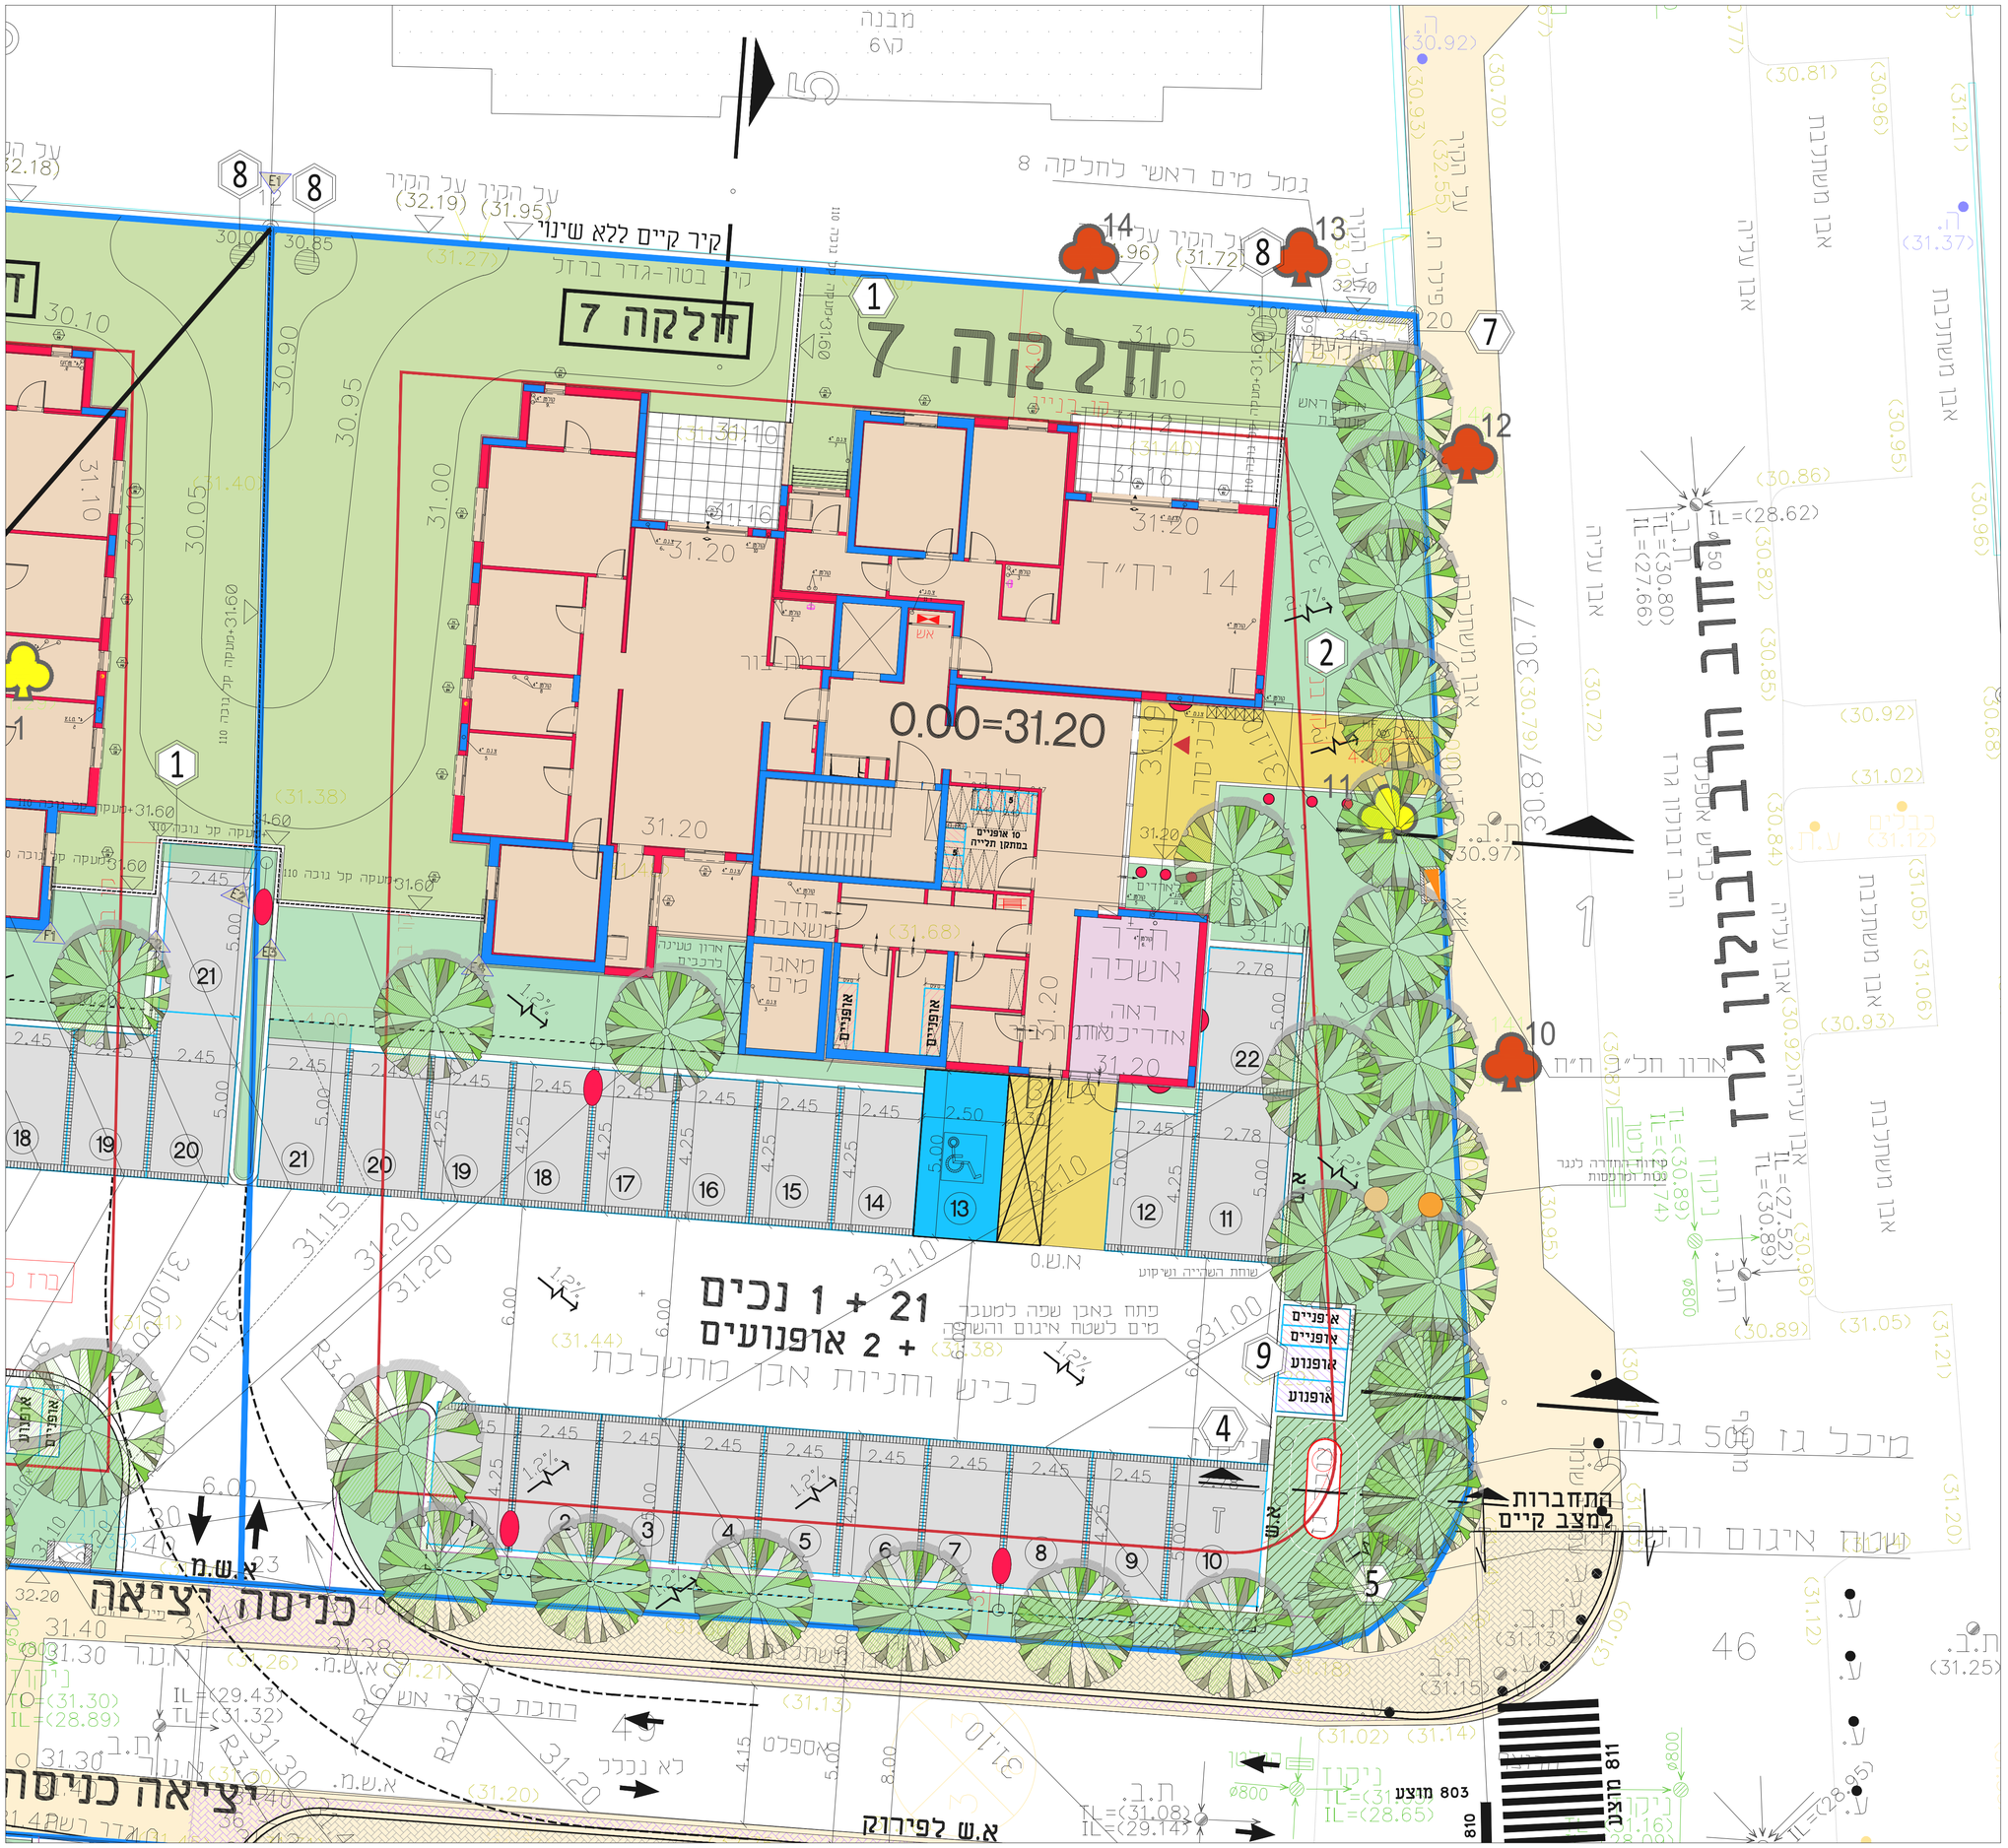
חלקה 7
0.00=31.20
21 + 1 נכים
+ 2 אופנועים
כניסה יציאה
יציאה כניסה
רח' הרב זבולון גרז
מבנה חלקה 6
מבנה חלקה 7
מגרש אטפים
מיכל גז 500 גלון
שטח איגום והשקיה
מאגר מים
חדר אשפה
חדר משאבות
אפניים
אופנוע
התחברות למצב קיים
מוצע 803
מוצע 811
810
א.ש לפירוק
כביש וחניות אבן מתשלבת
פתח באבן שפה למעבר מים לשטח איגום והשקיה
שרוחב השטח הפנוי לא יפחת מ 3.50 מטר
מעקה קל נגיש 110
מעקה קל נגיש 110+31.60
ארון חל"ח
ארון טעינה לרכבים
שרוחב השטח הפנוי לא יפחת מ 3.50 מטר